


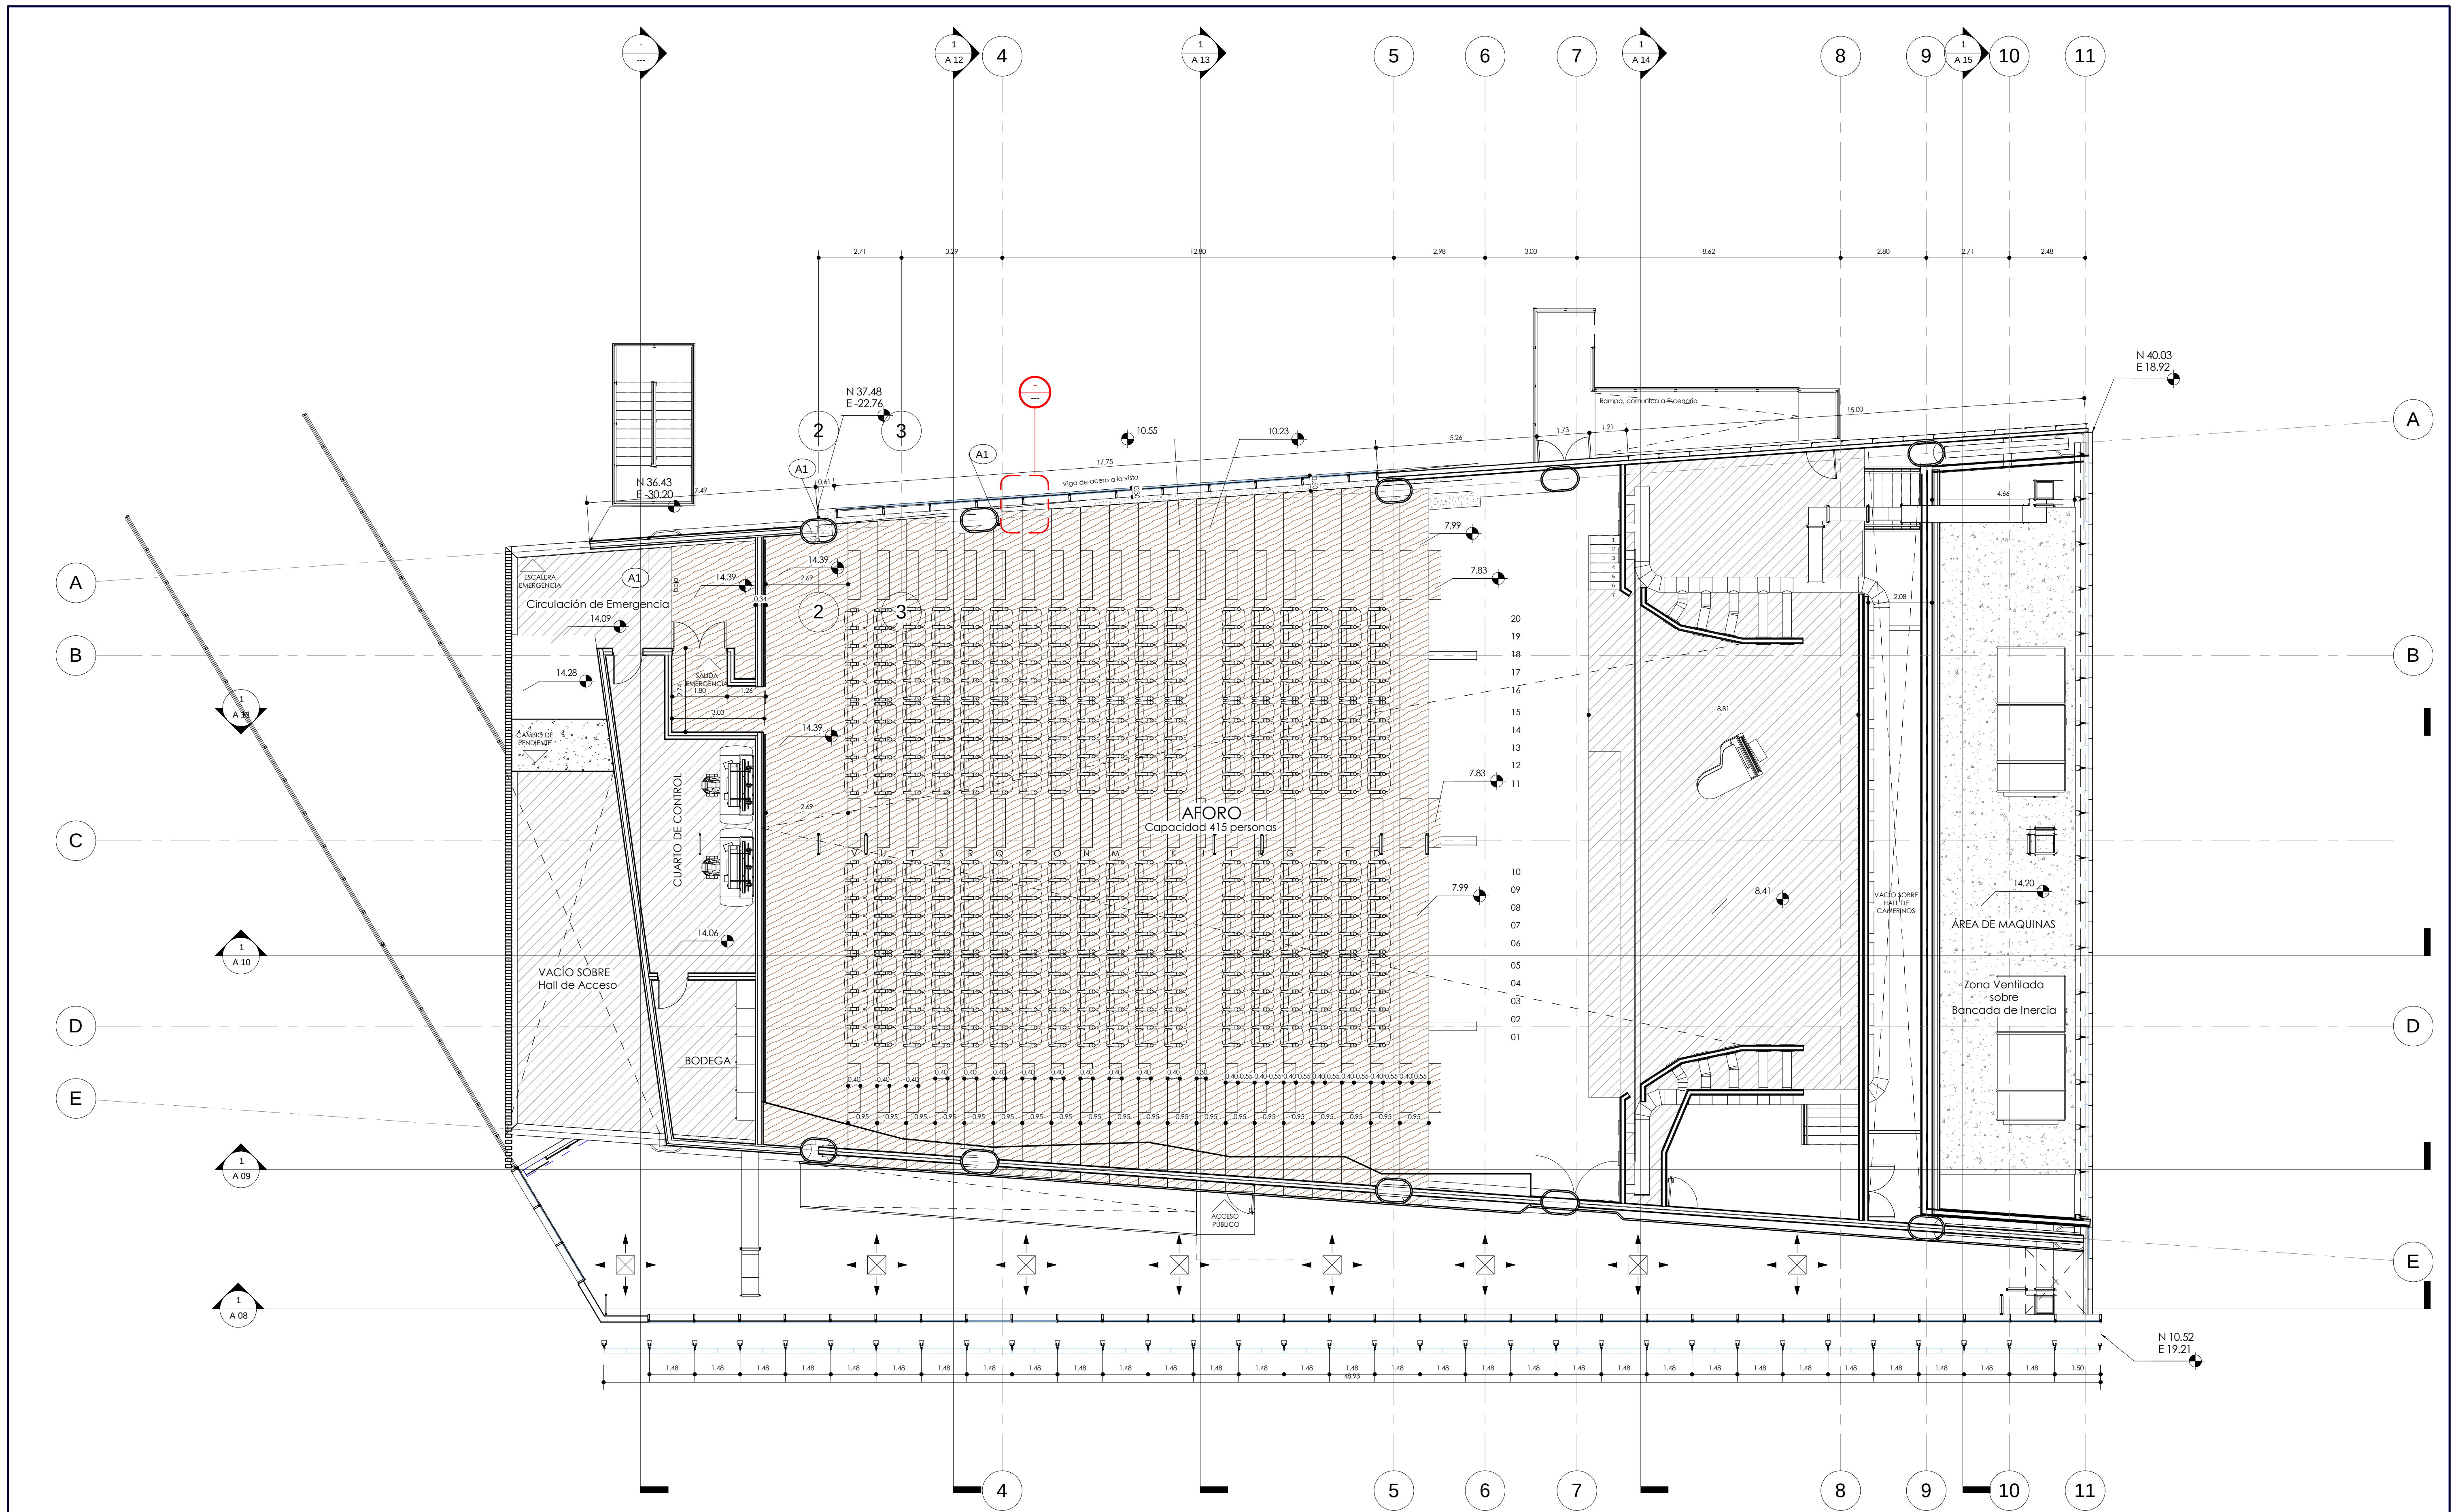

POLITÉCNICA

MUCTA / UPM

AUDITORIO LA ENSEÑANZA

ARQUITECTONICO
CONTROLES UTA

Número de proyecto

001

Fecha

30/05/2018

Dibujado por

Autor

Comprobado por


Verificador

Nº	Descripción	Fecha

A 06

Escala

1 : 100

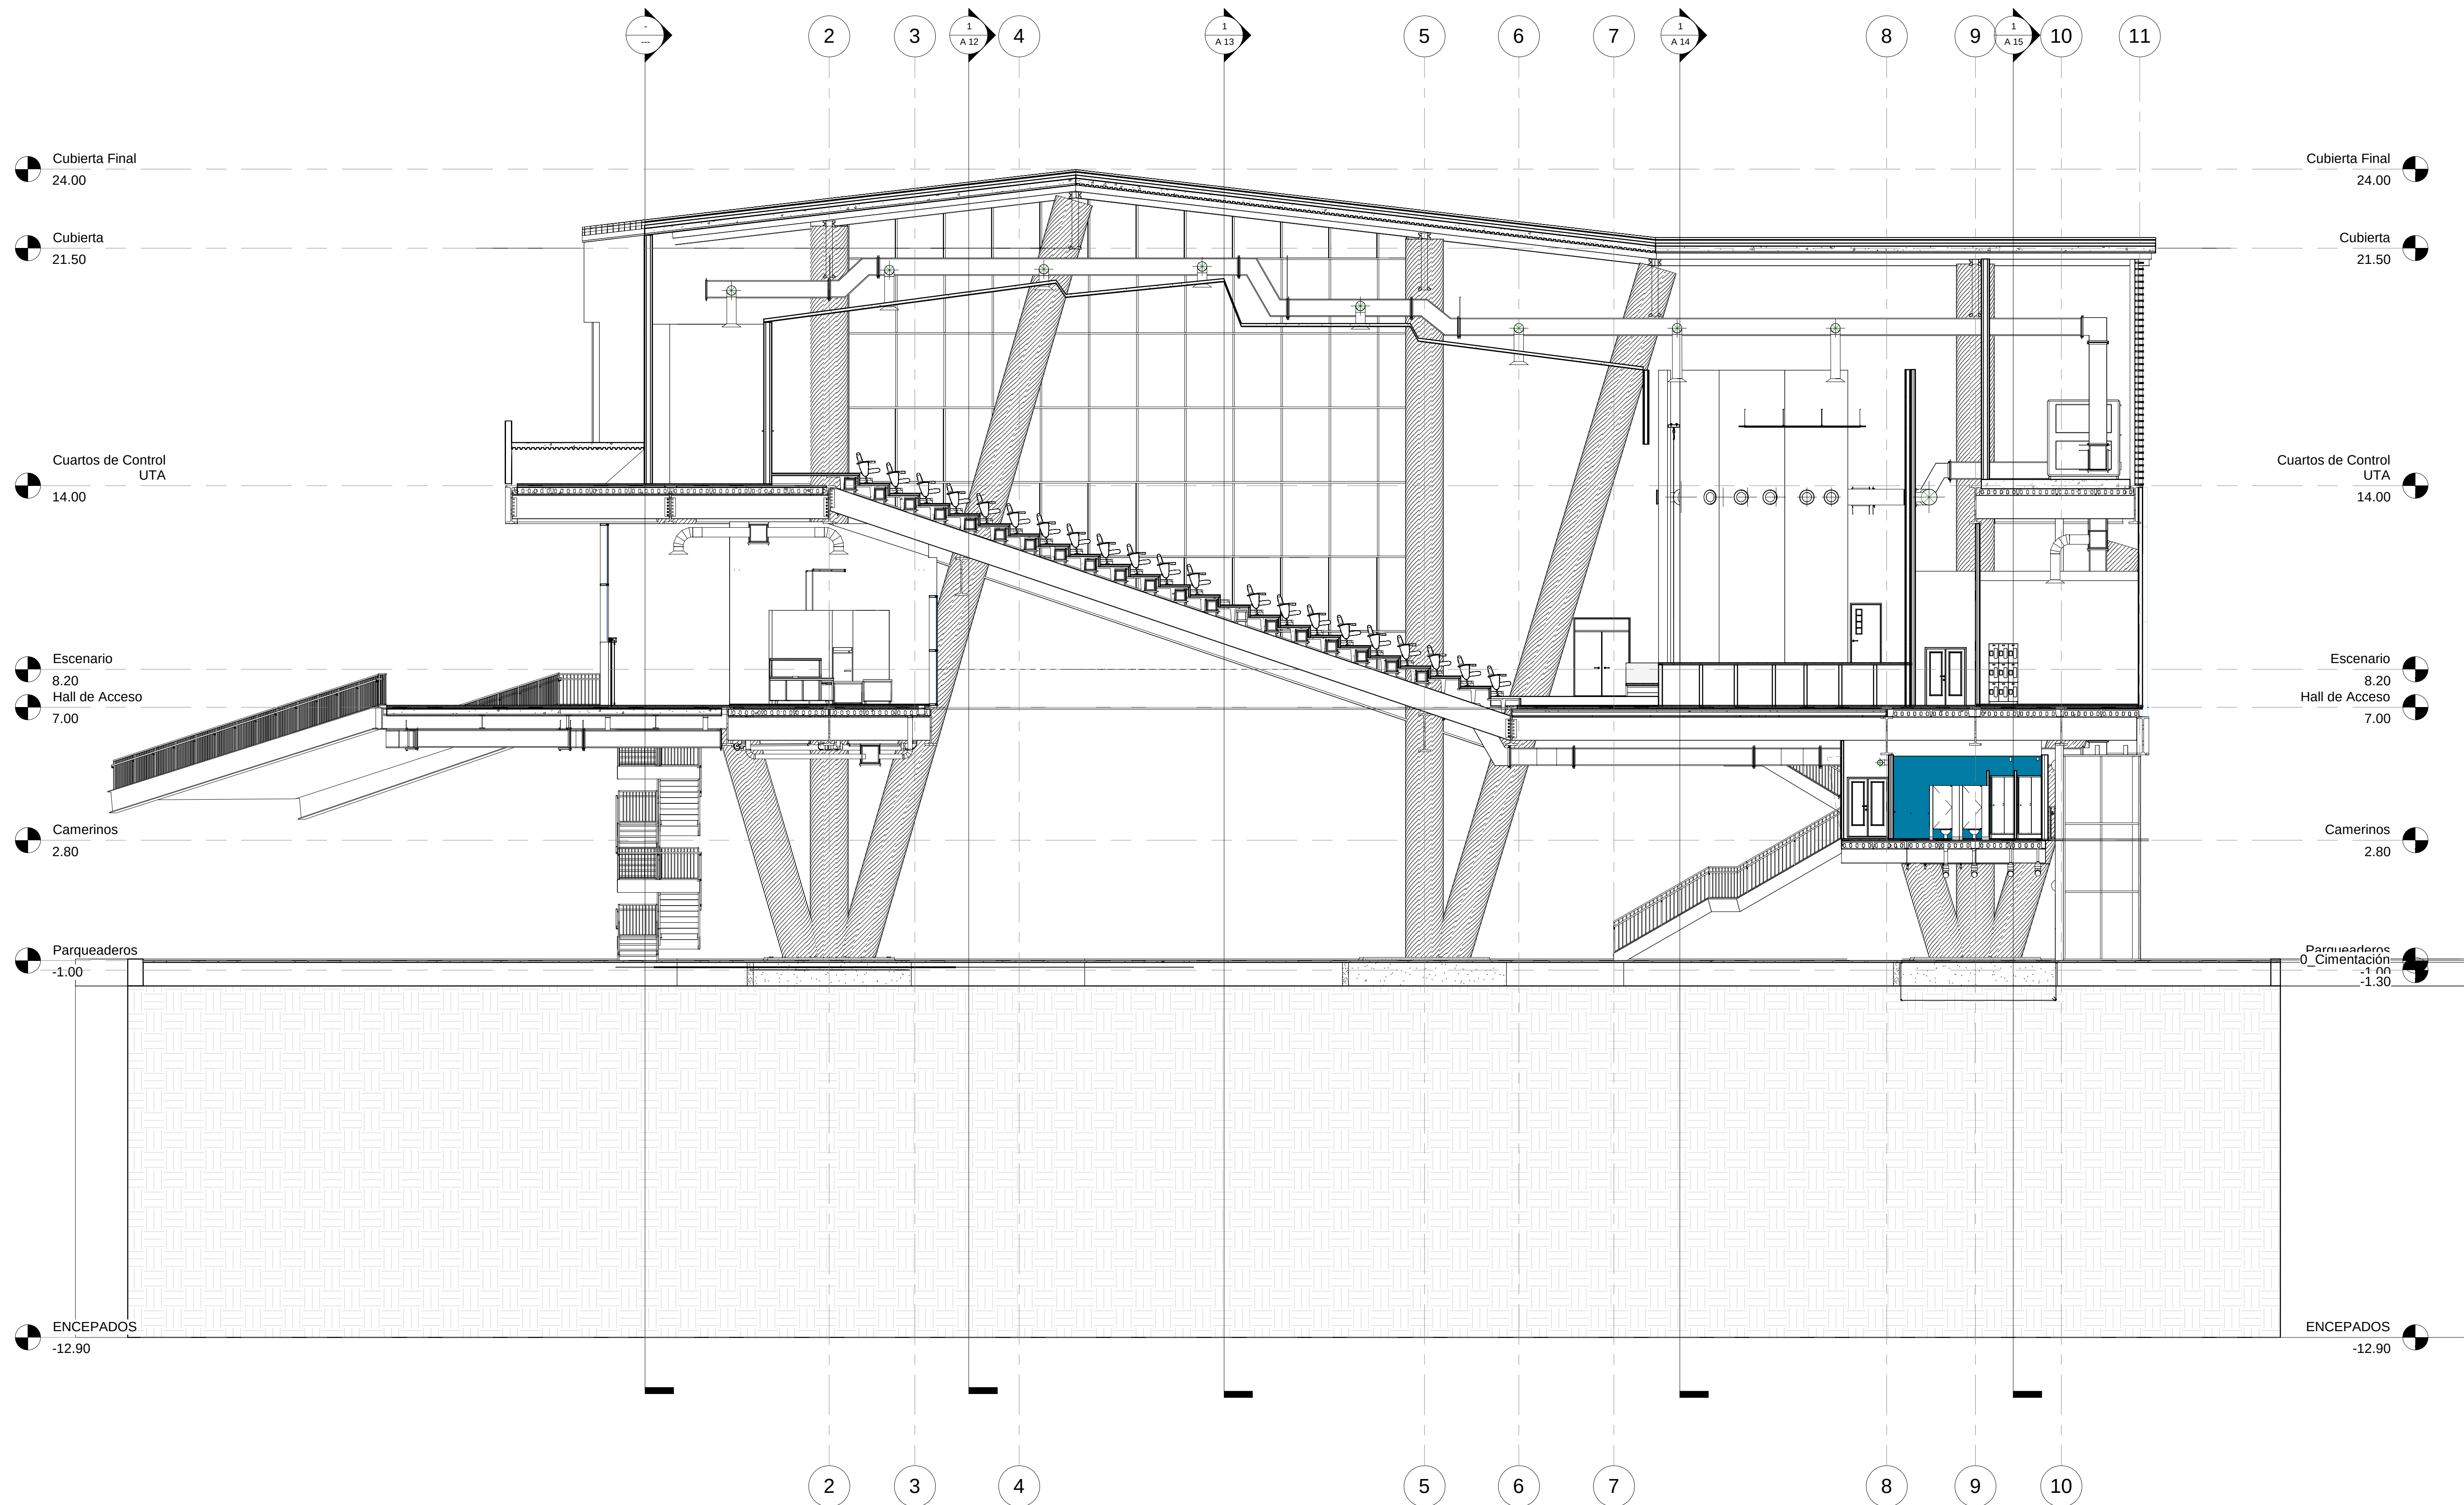

POLITÉCNICA

MUCTA / UPM

AUDITORIO LA ENSEÑANZA

ARQUITECTONICO
SECCION C

Número de proyecto

001

Fecha 30/05/2018

Dibujado por Autor


Comprobado por Verificador

Nº	Descripción	Fecha

A 10

Escala

1 : 100

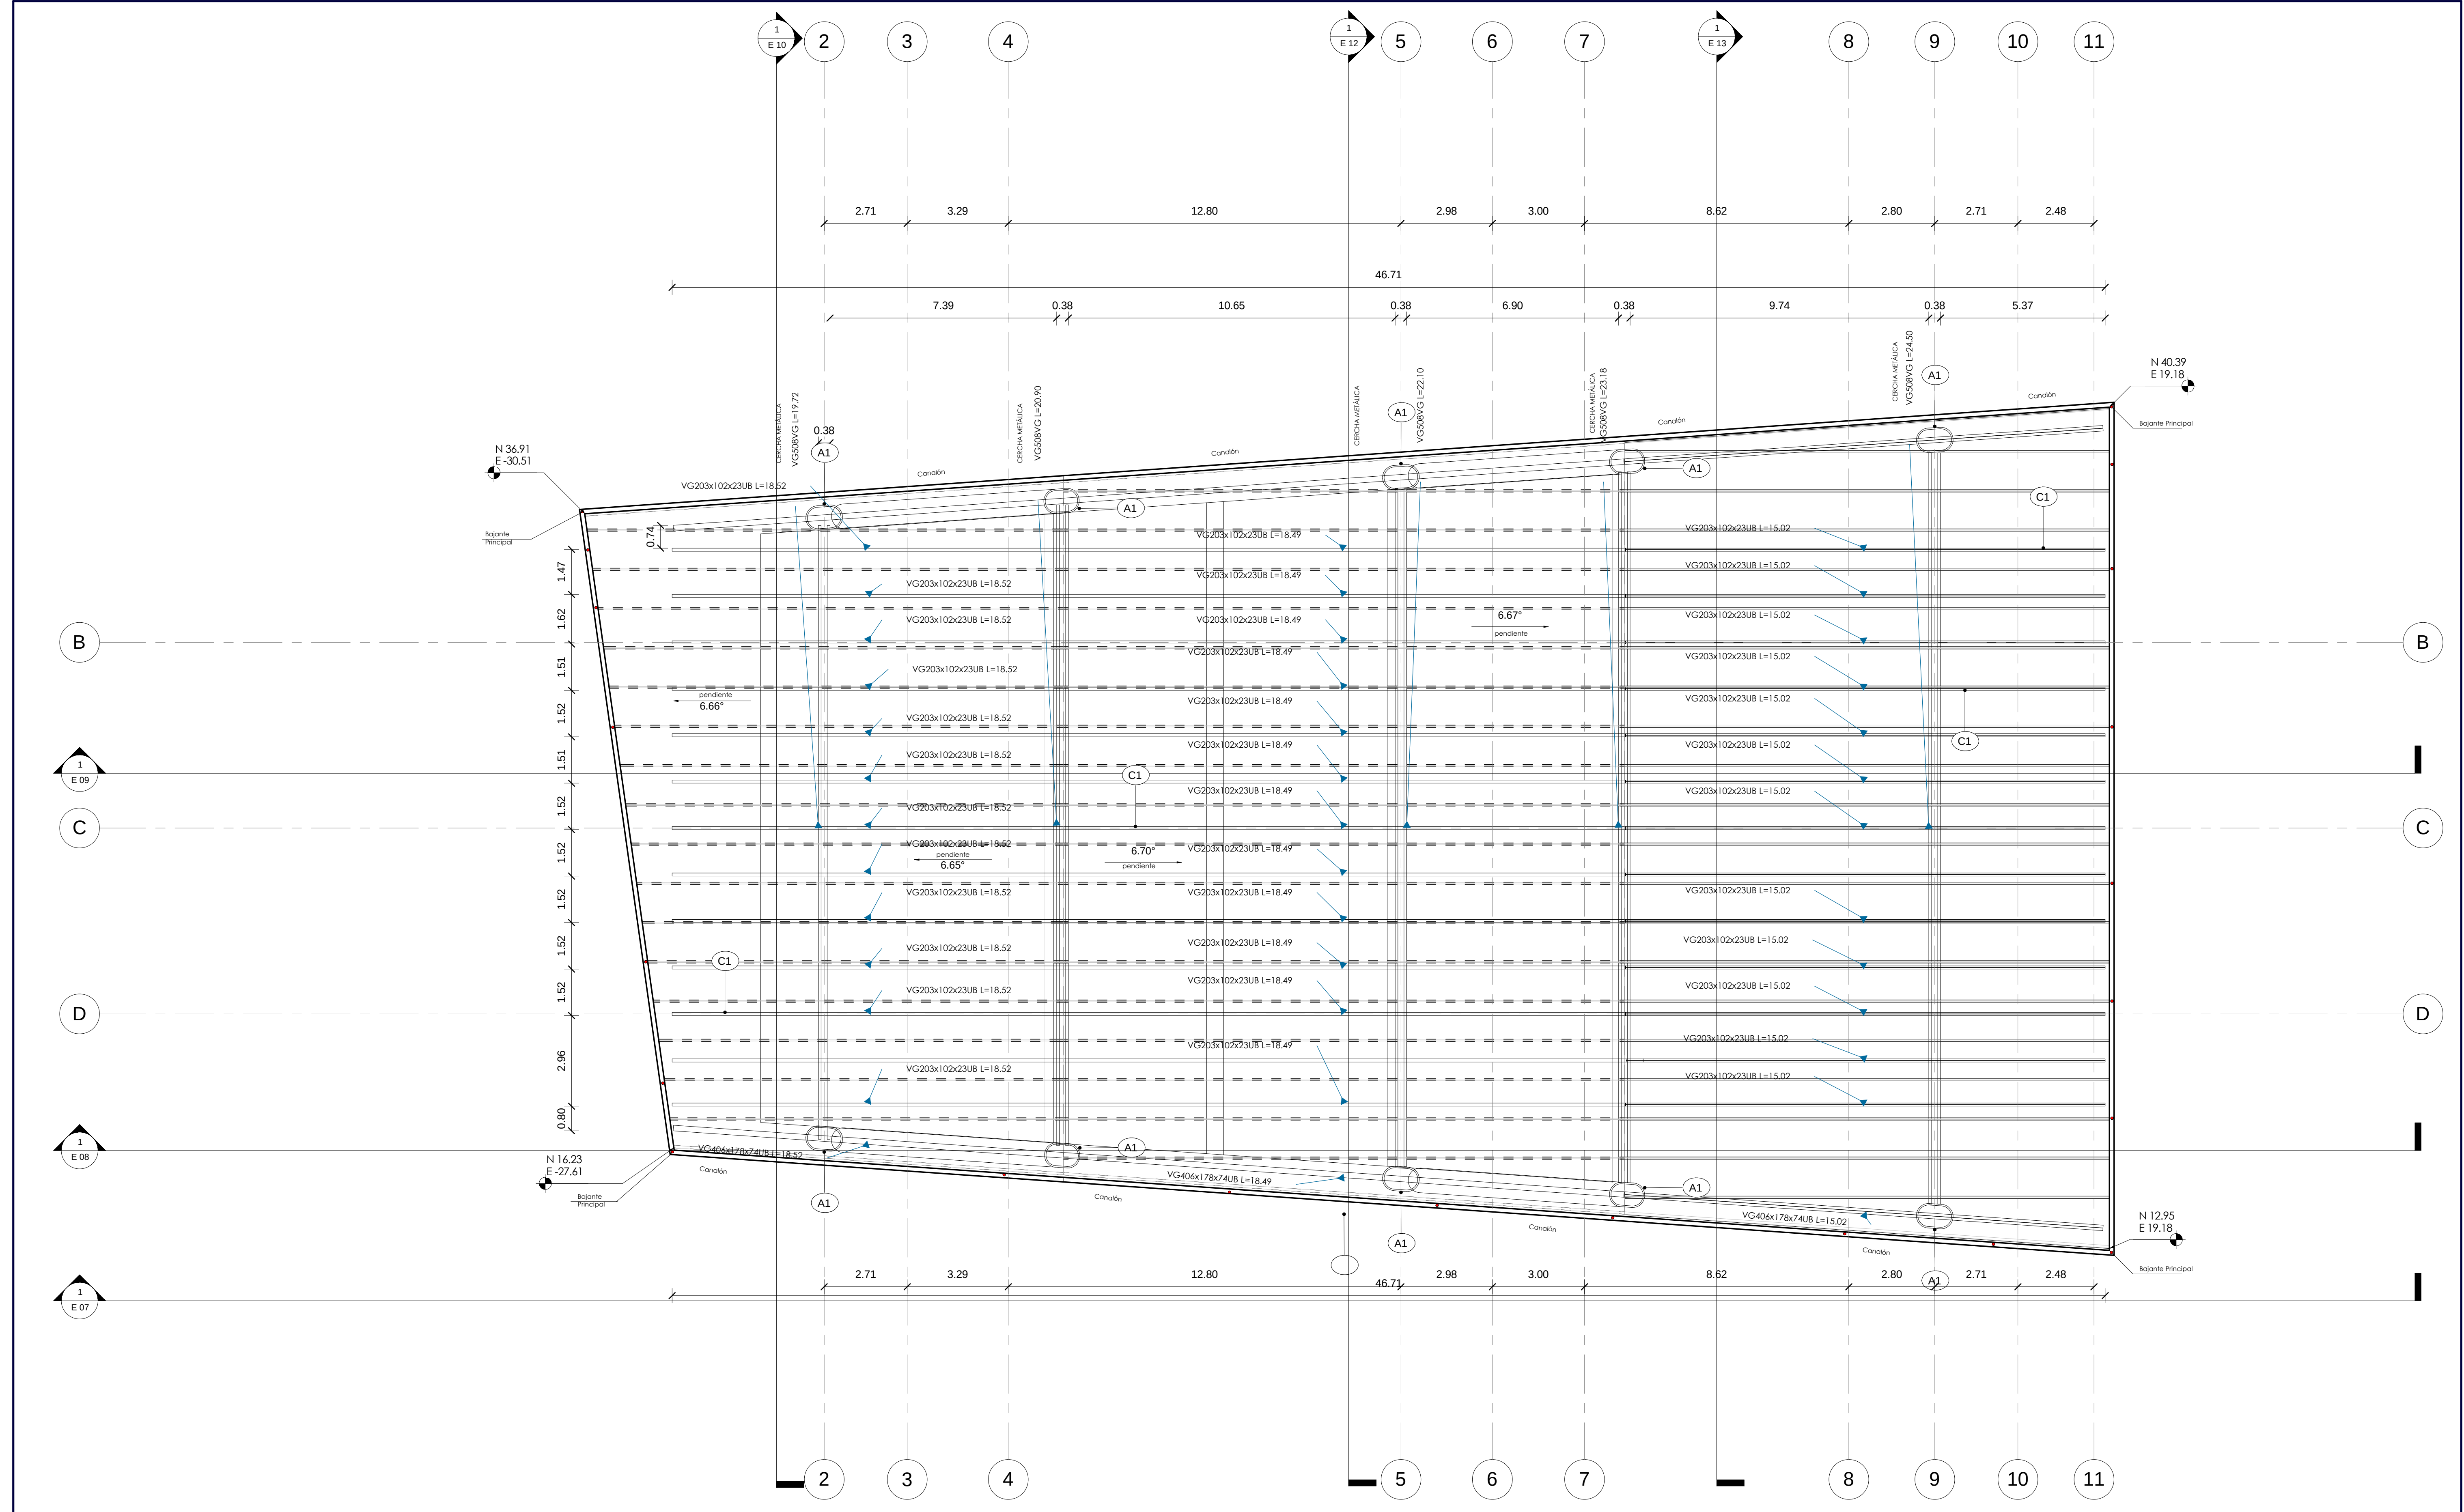

POLITÉCNICA

MUCTA / UPM

AUDITORIO LA ENSEÑANZA

ESTRUCTURAL
CUBIERTA

Número de proyecto

001


Fecha	30/05/2018
Dibujado por	Autor
Comprobado por	Verificador

Nº	Descripción	Fecha

E 06

Escala

1 : 100

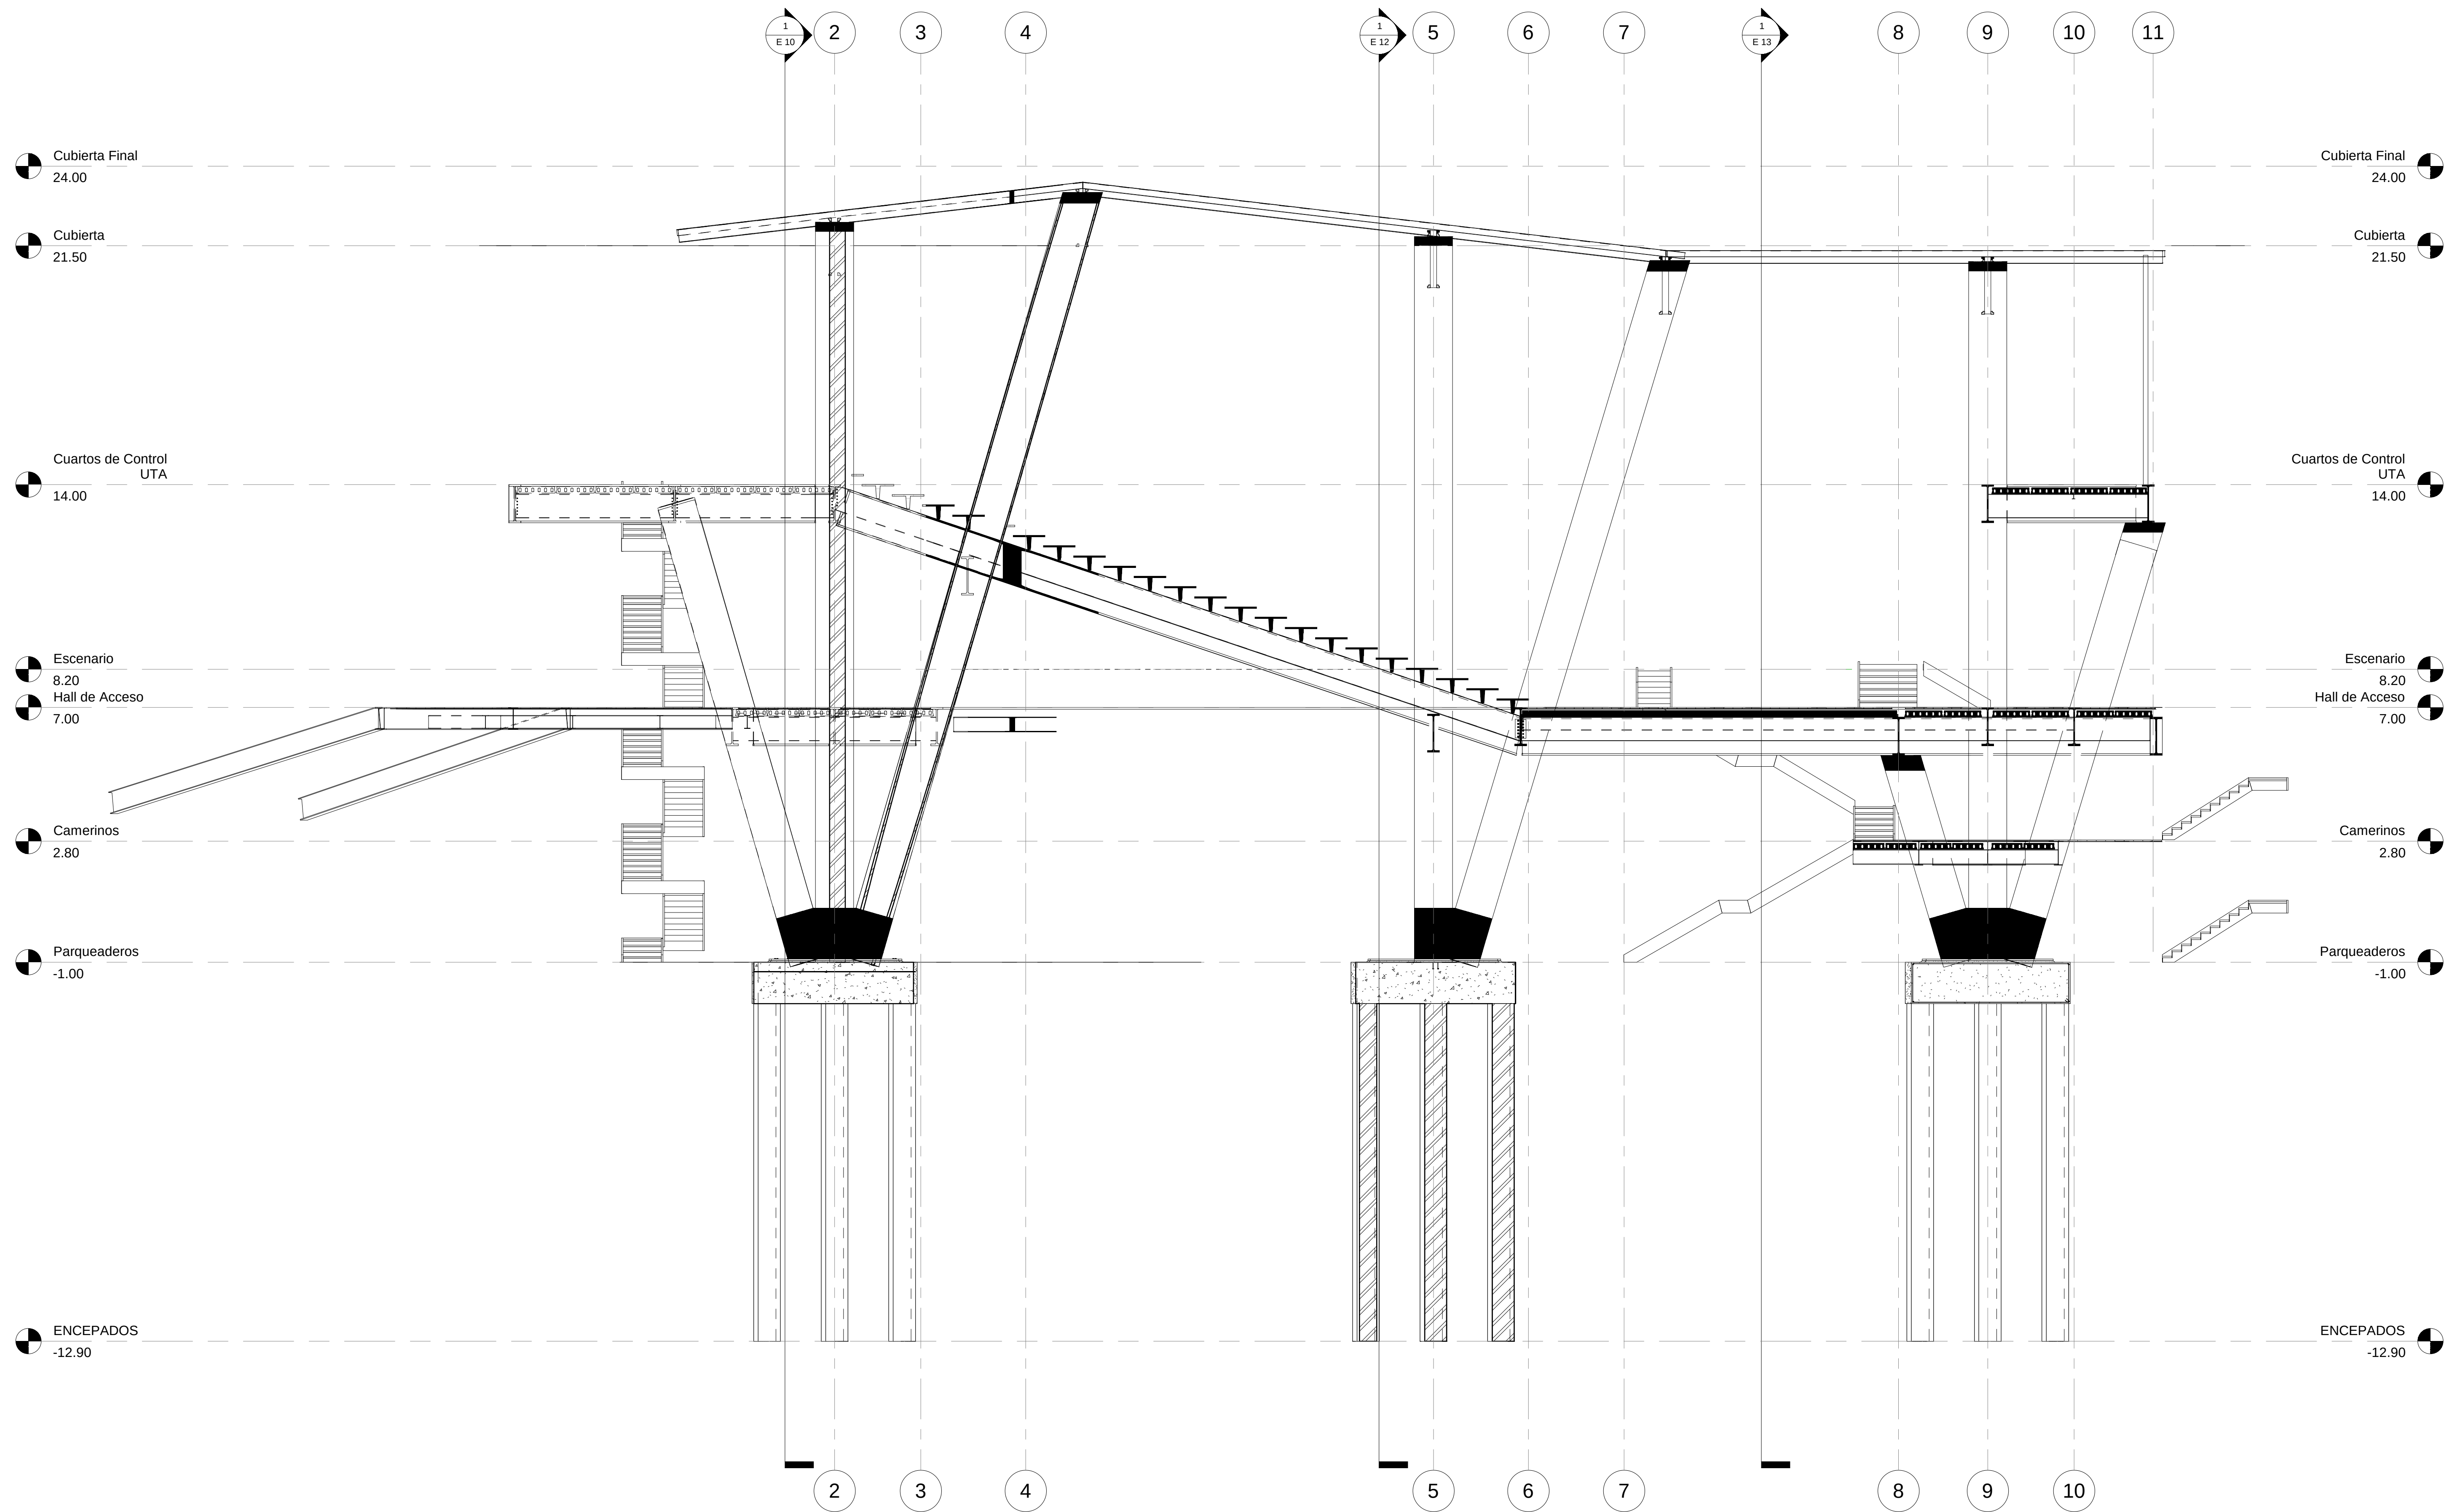

POLITÉCNICA

MUCTA / UPM

AUDITORIO LA ENSEÑANZA

ESTRUCTURAL
SECCION B

Número de proyecto

001

Fecha 30/05/2018

Dibujado por Autor


Comprobado por Verificador

Nº	Descripción	Fecha

E 08

Escala

1 : 100

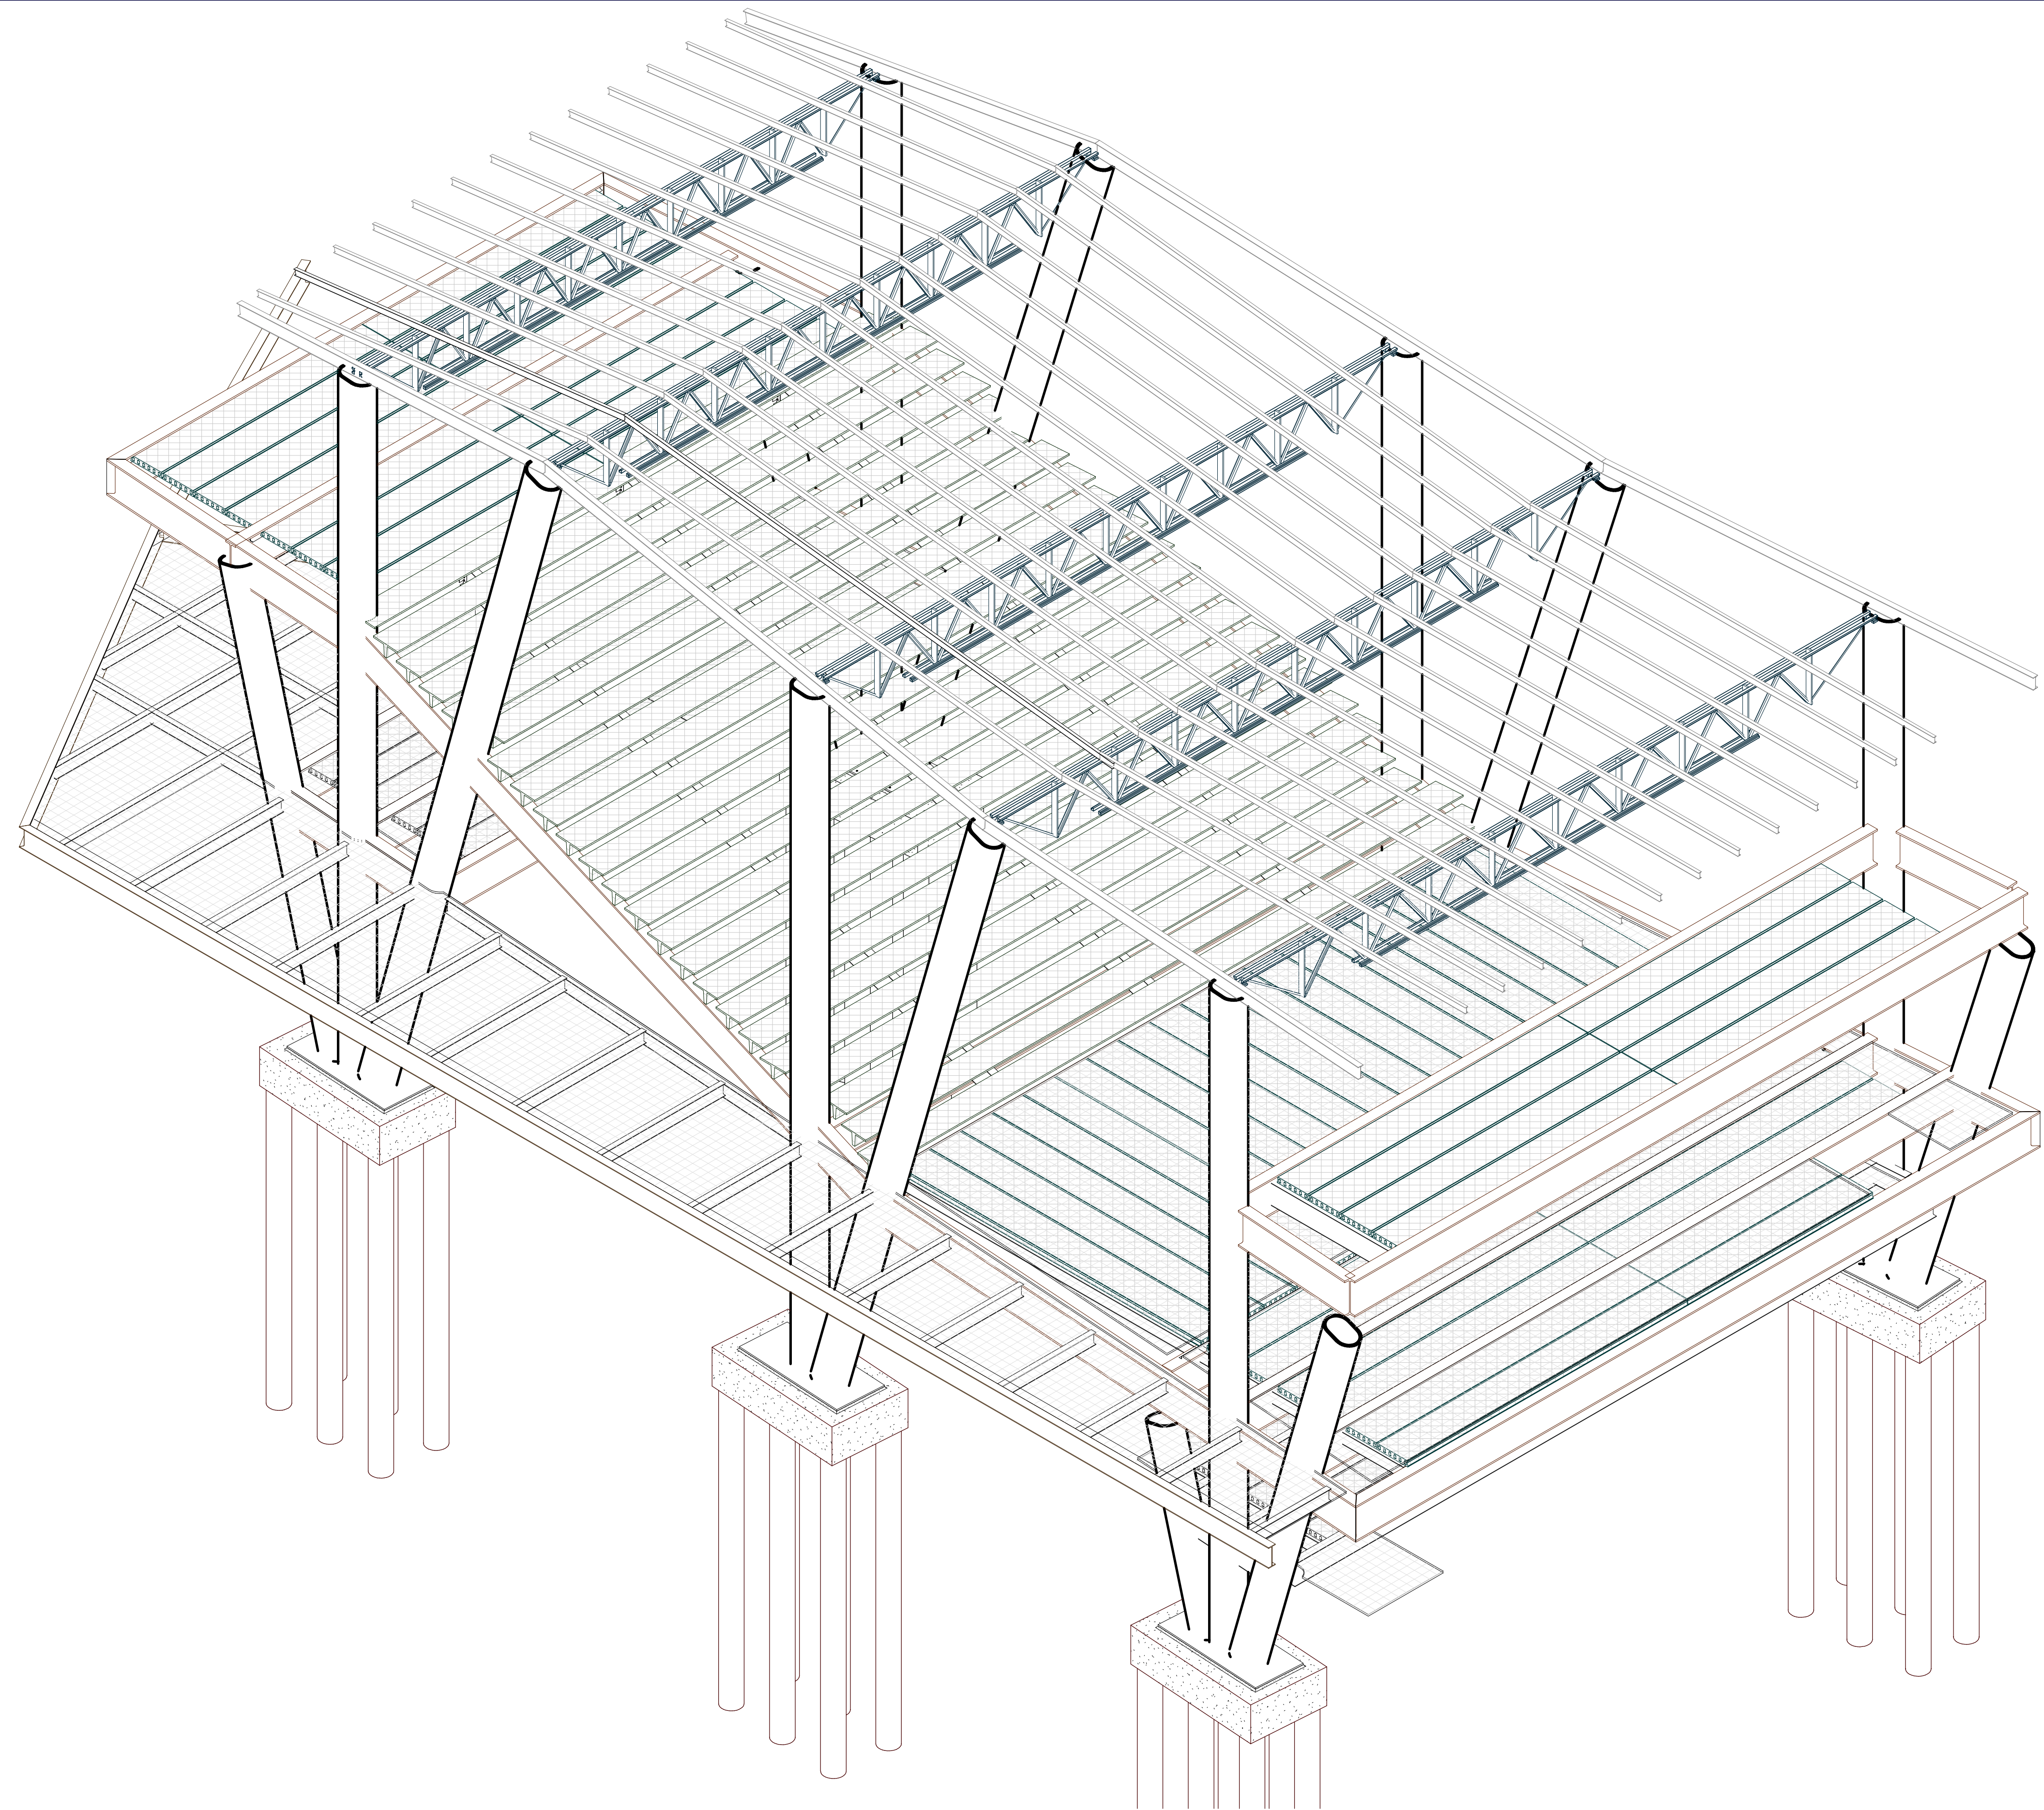

POLITÉCNICA

MUCTA / UPM

AUDITORIO LA ENSEÑANZA

ESTRUCTURAL
AXONOMETRICA 1

Número de proyecto

001

Fecha 30/05/2018




Dibujado por Autor

Comprobado por Verificador

Nº	Descripción	Fecha

E 18

Escala

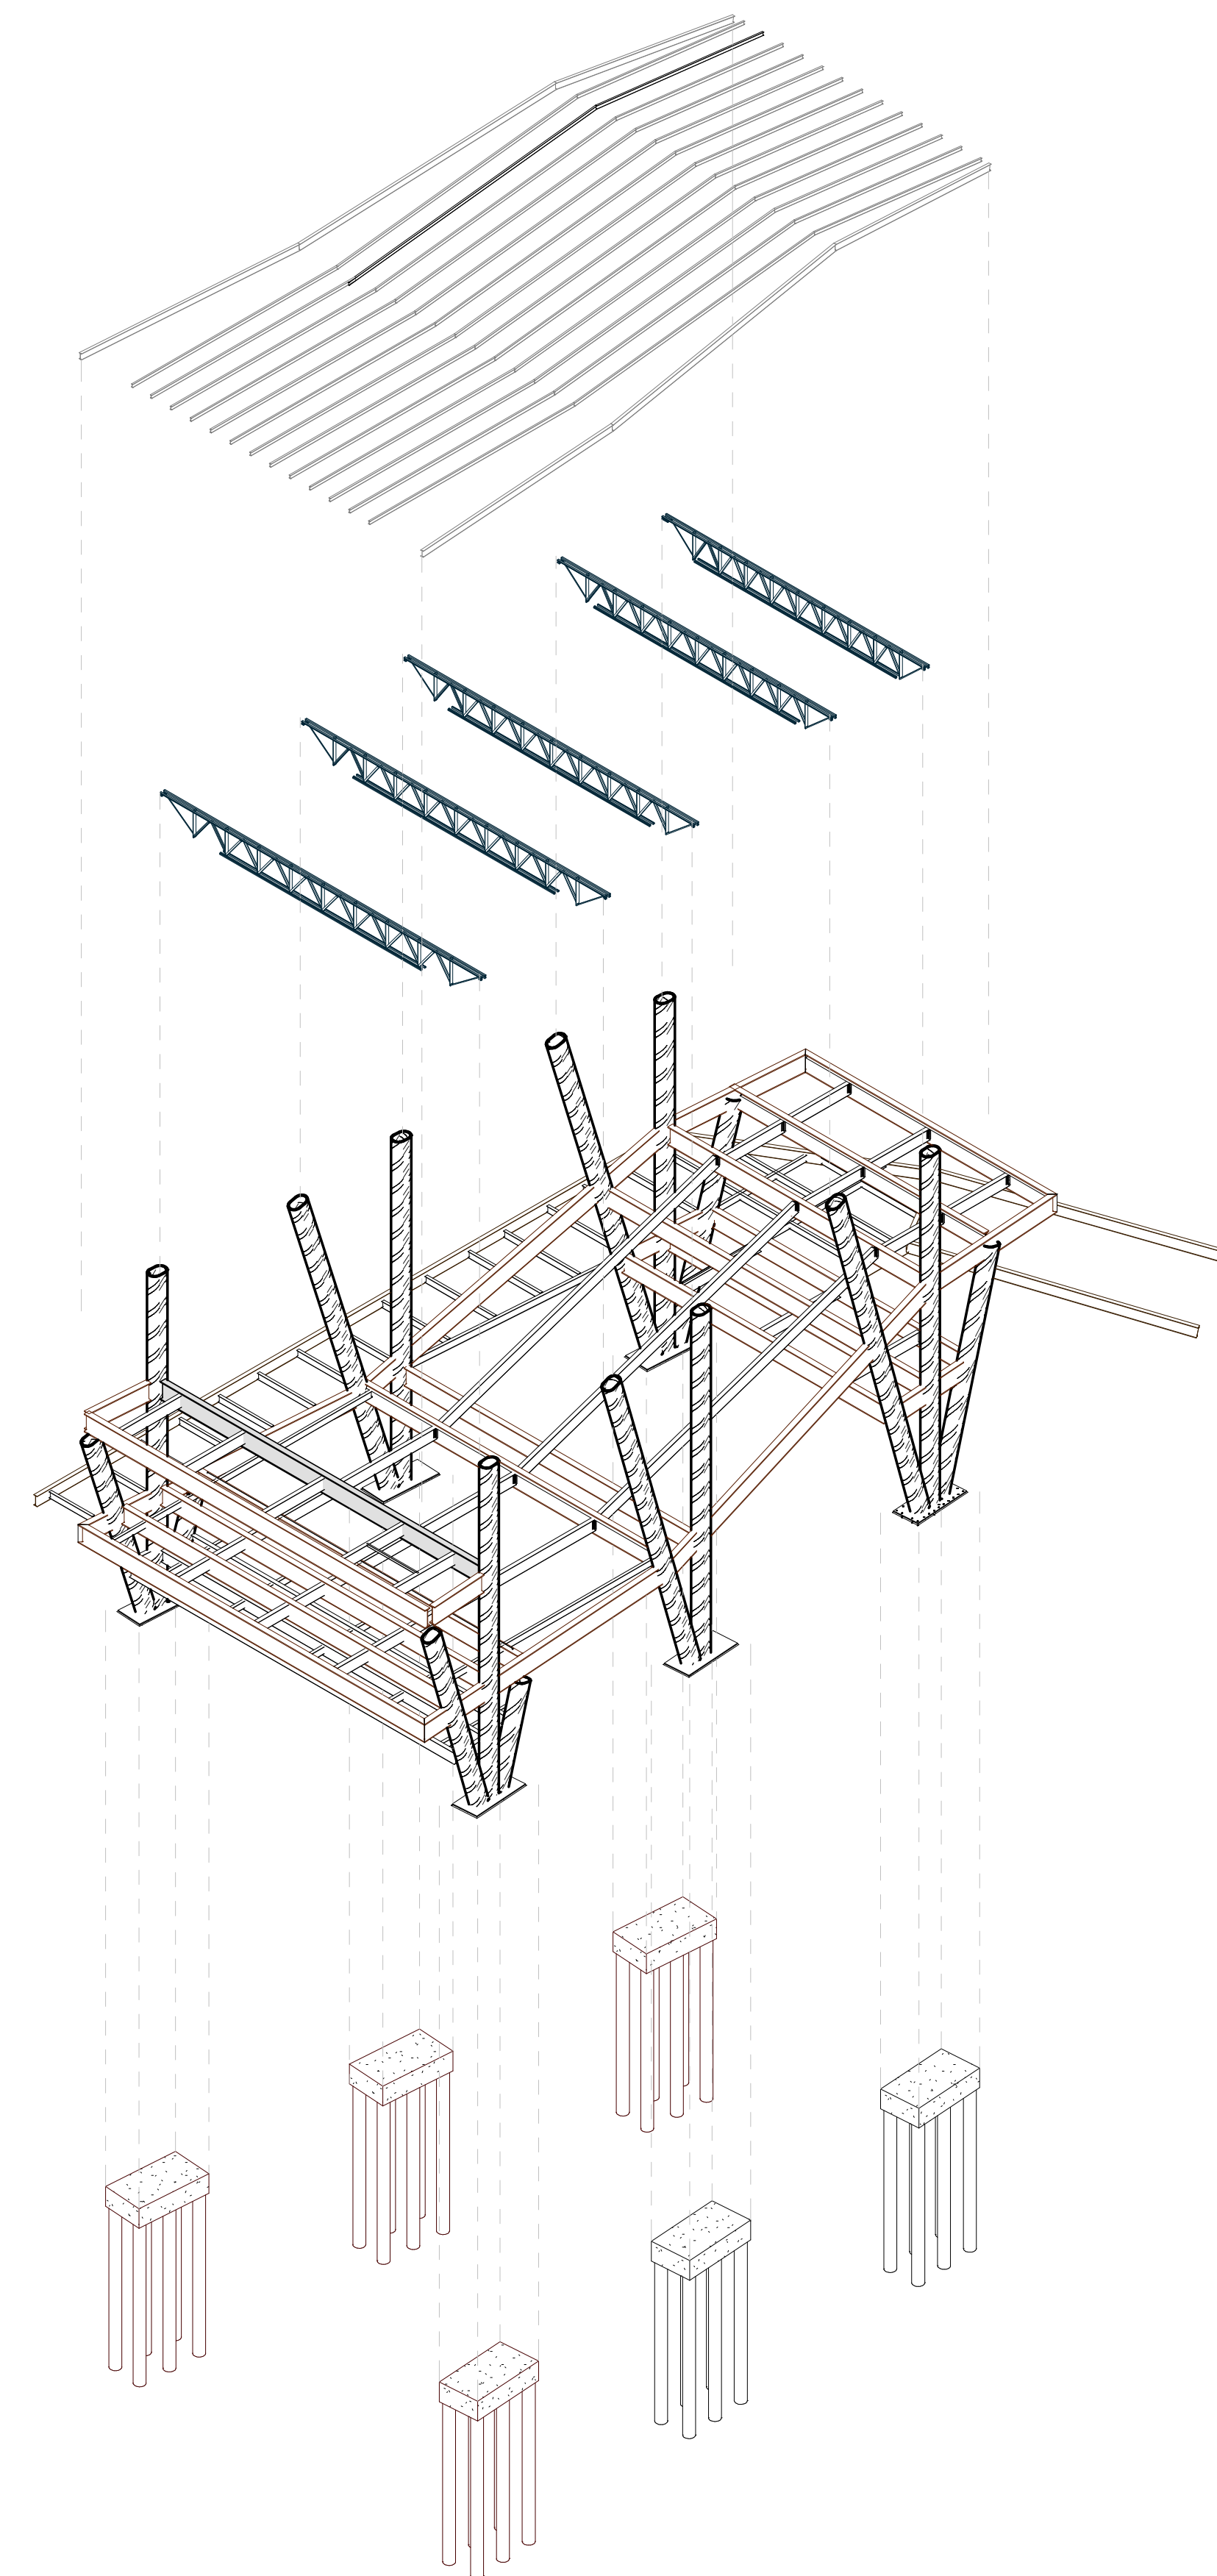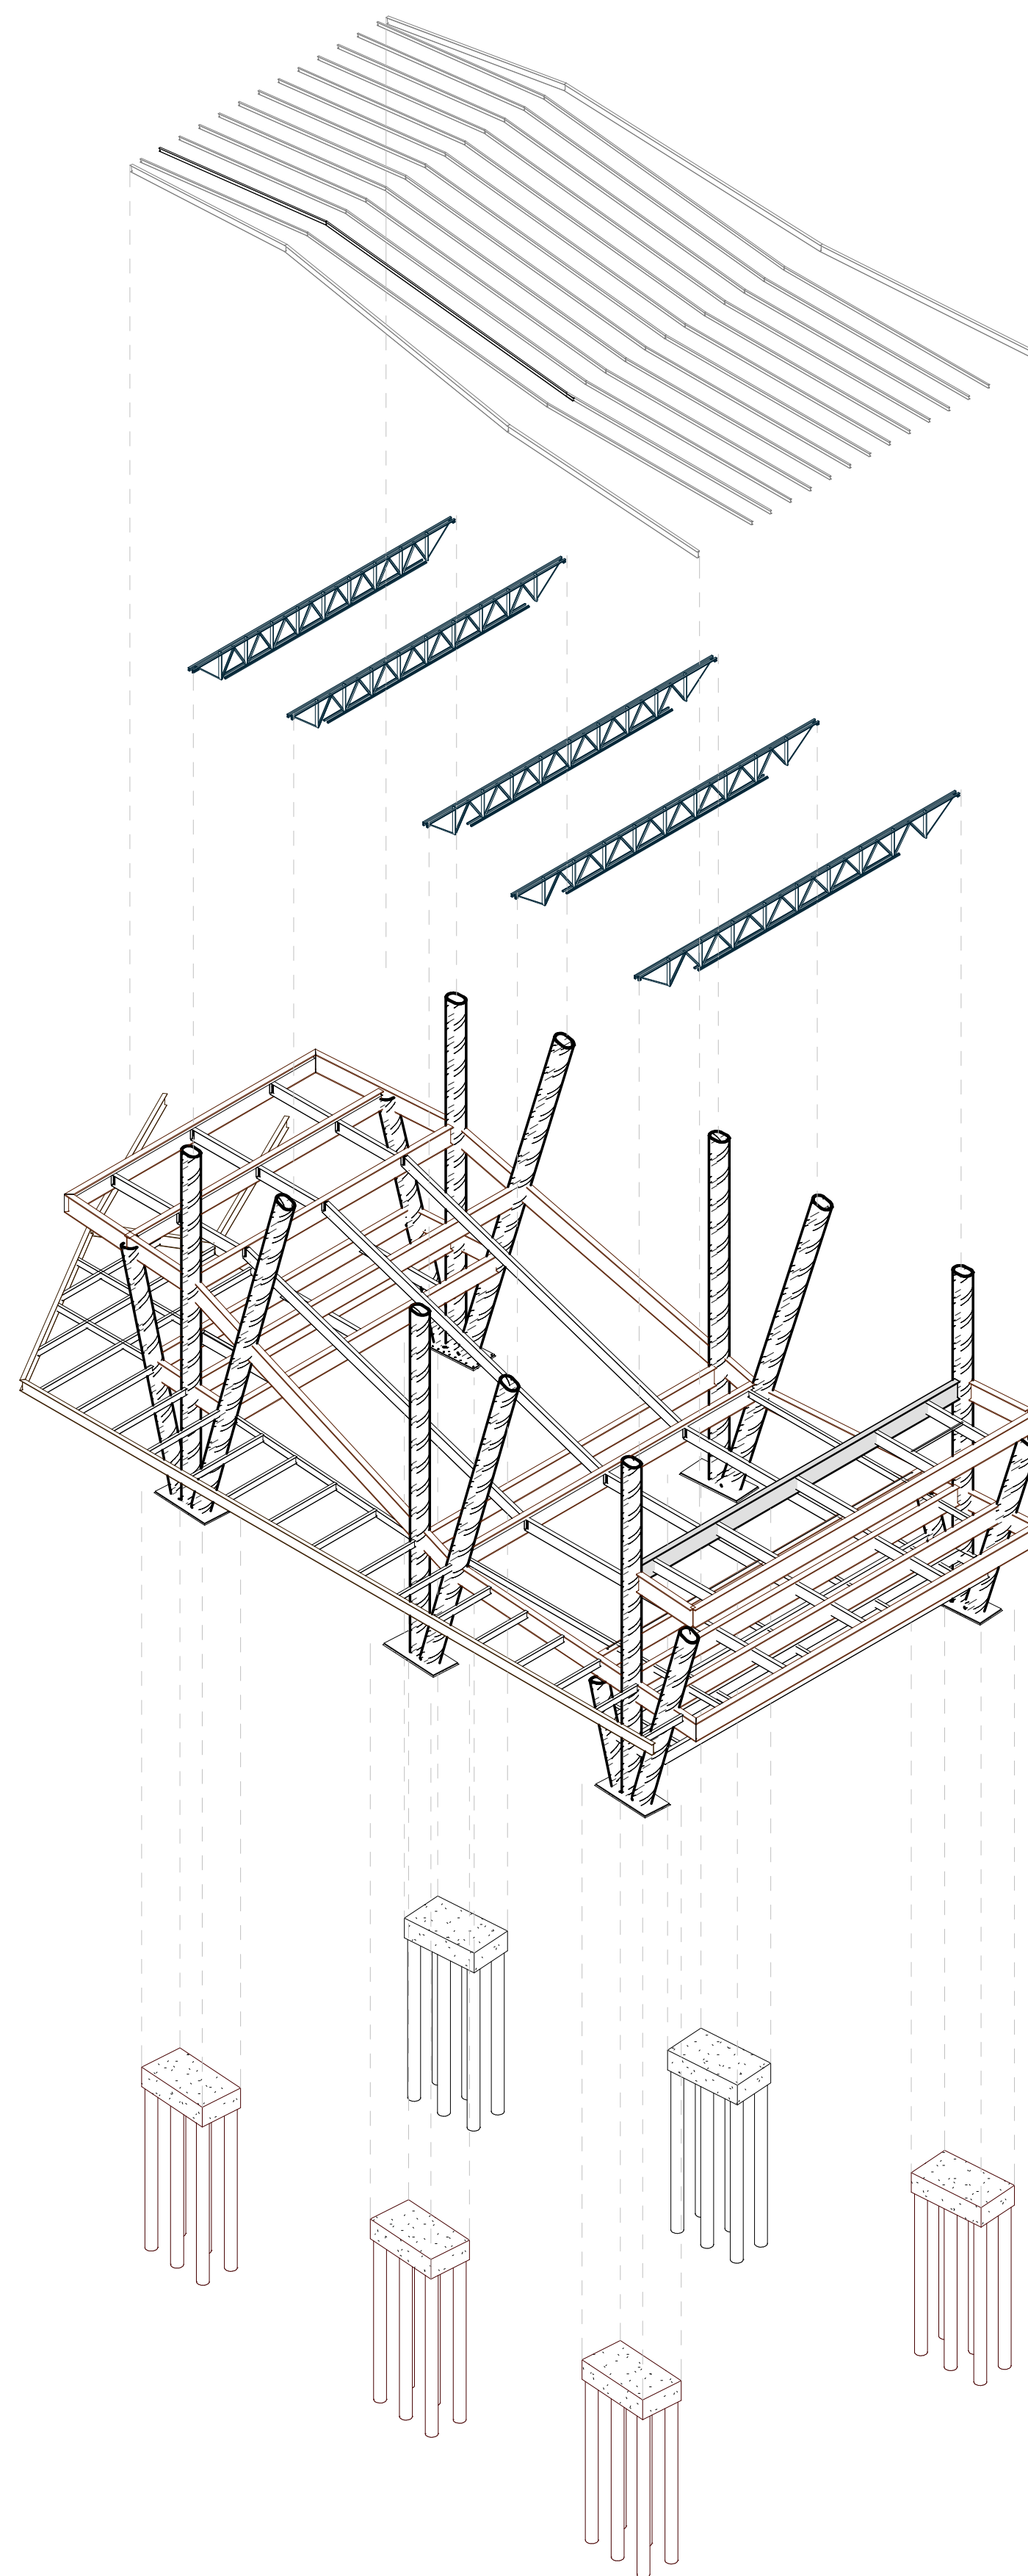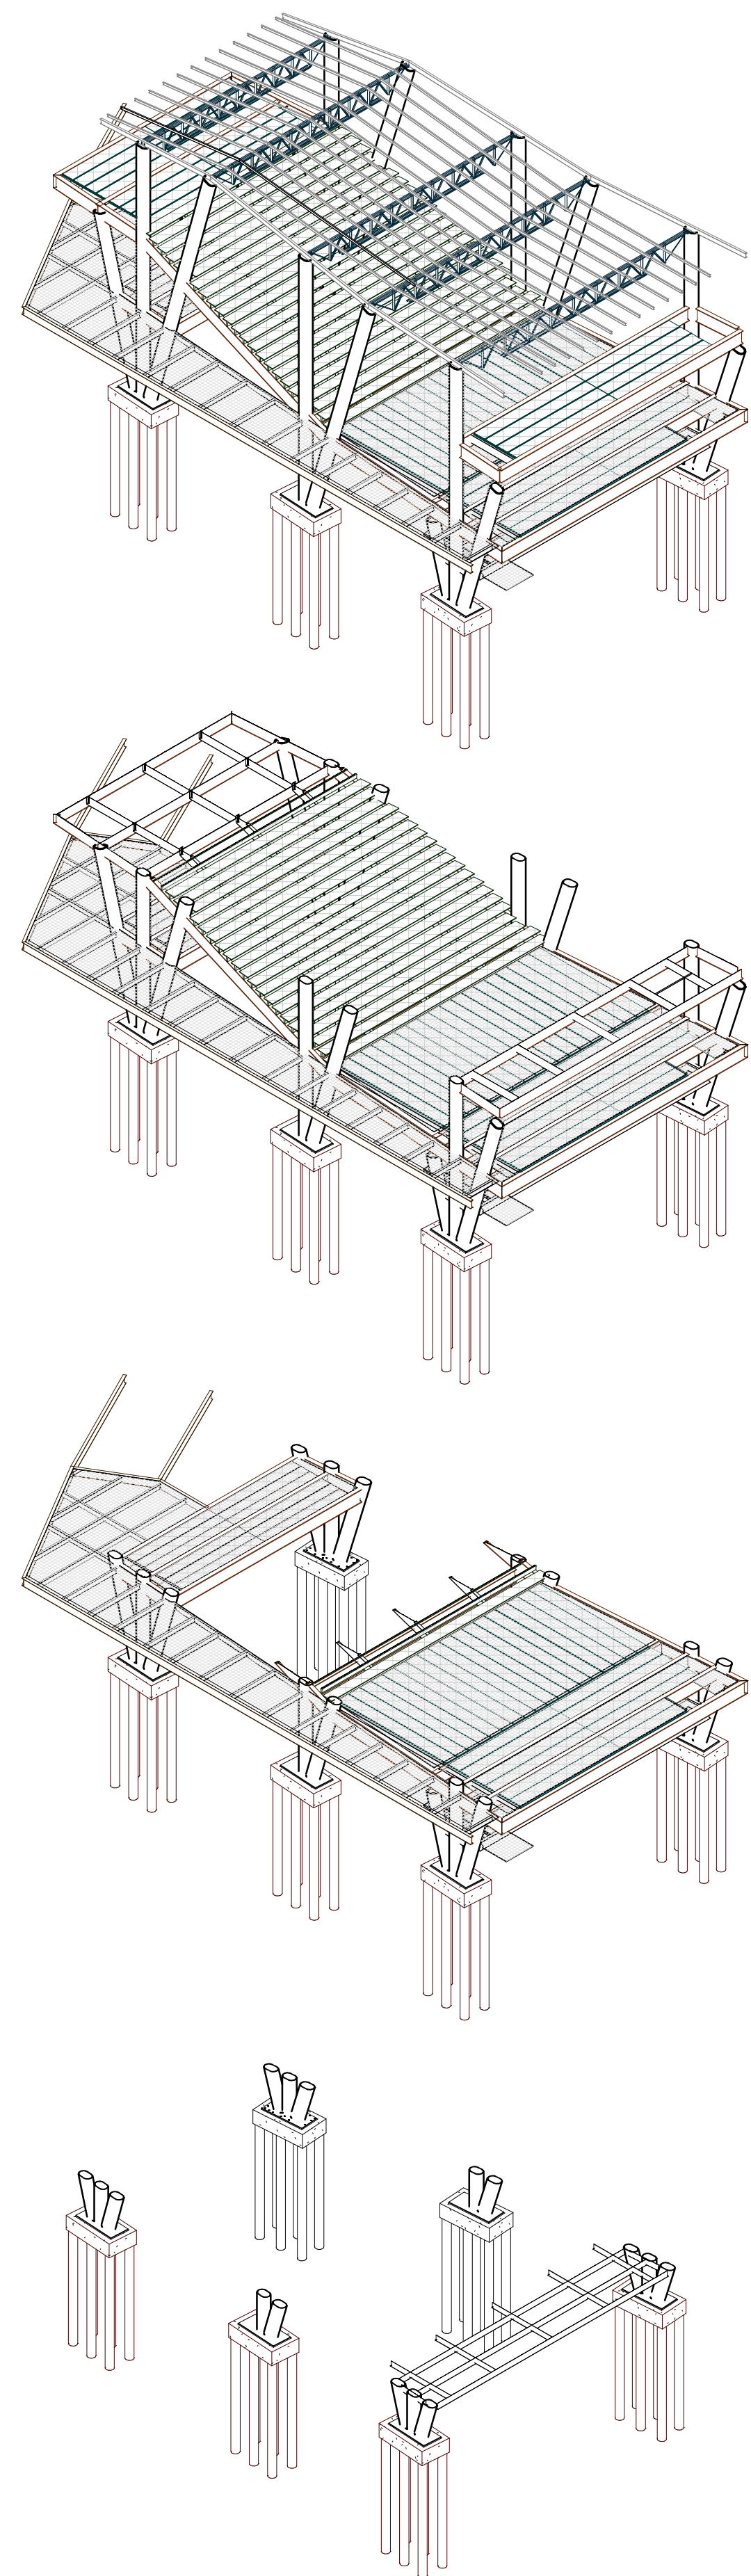

POLITÉCNICA

MUCTA / UPM

AUDITORIO LA ENSEÑANZA

ESTRUCTURAL
AXONOMETRIA
EXPLOTADA

Número de proyecto

001

Fecha 30/05/2018


Dibujado por Autor

Comprobado por Verificador

Nº	Descripción	Fecha

E 21

Escala

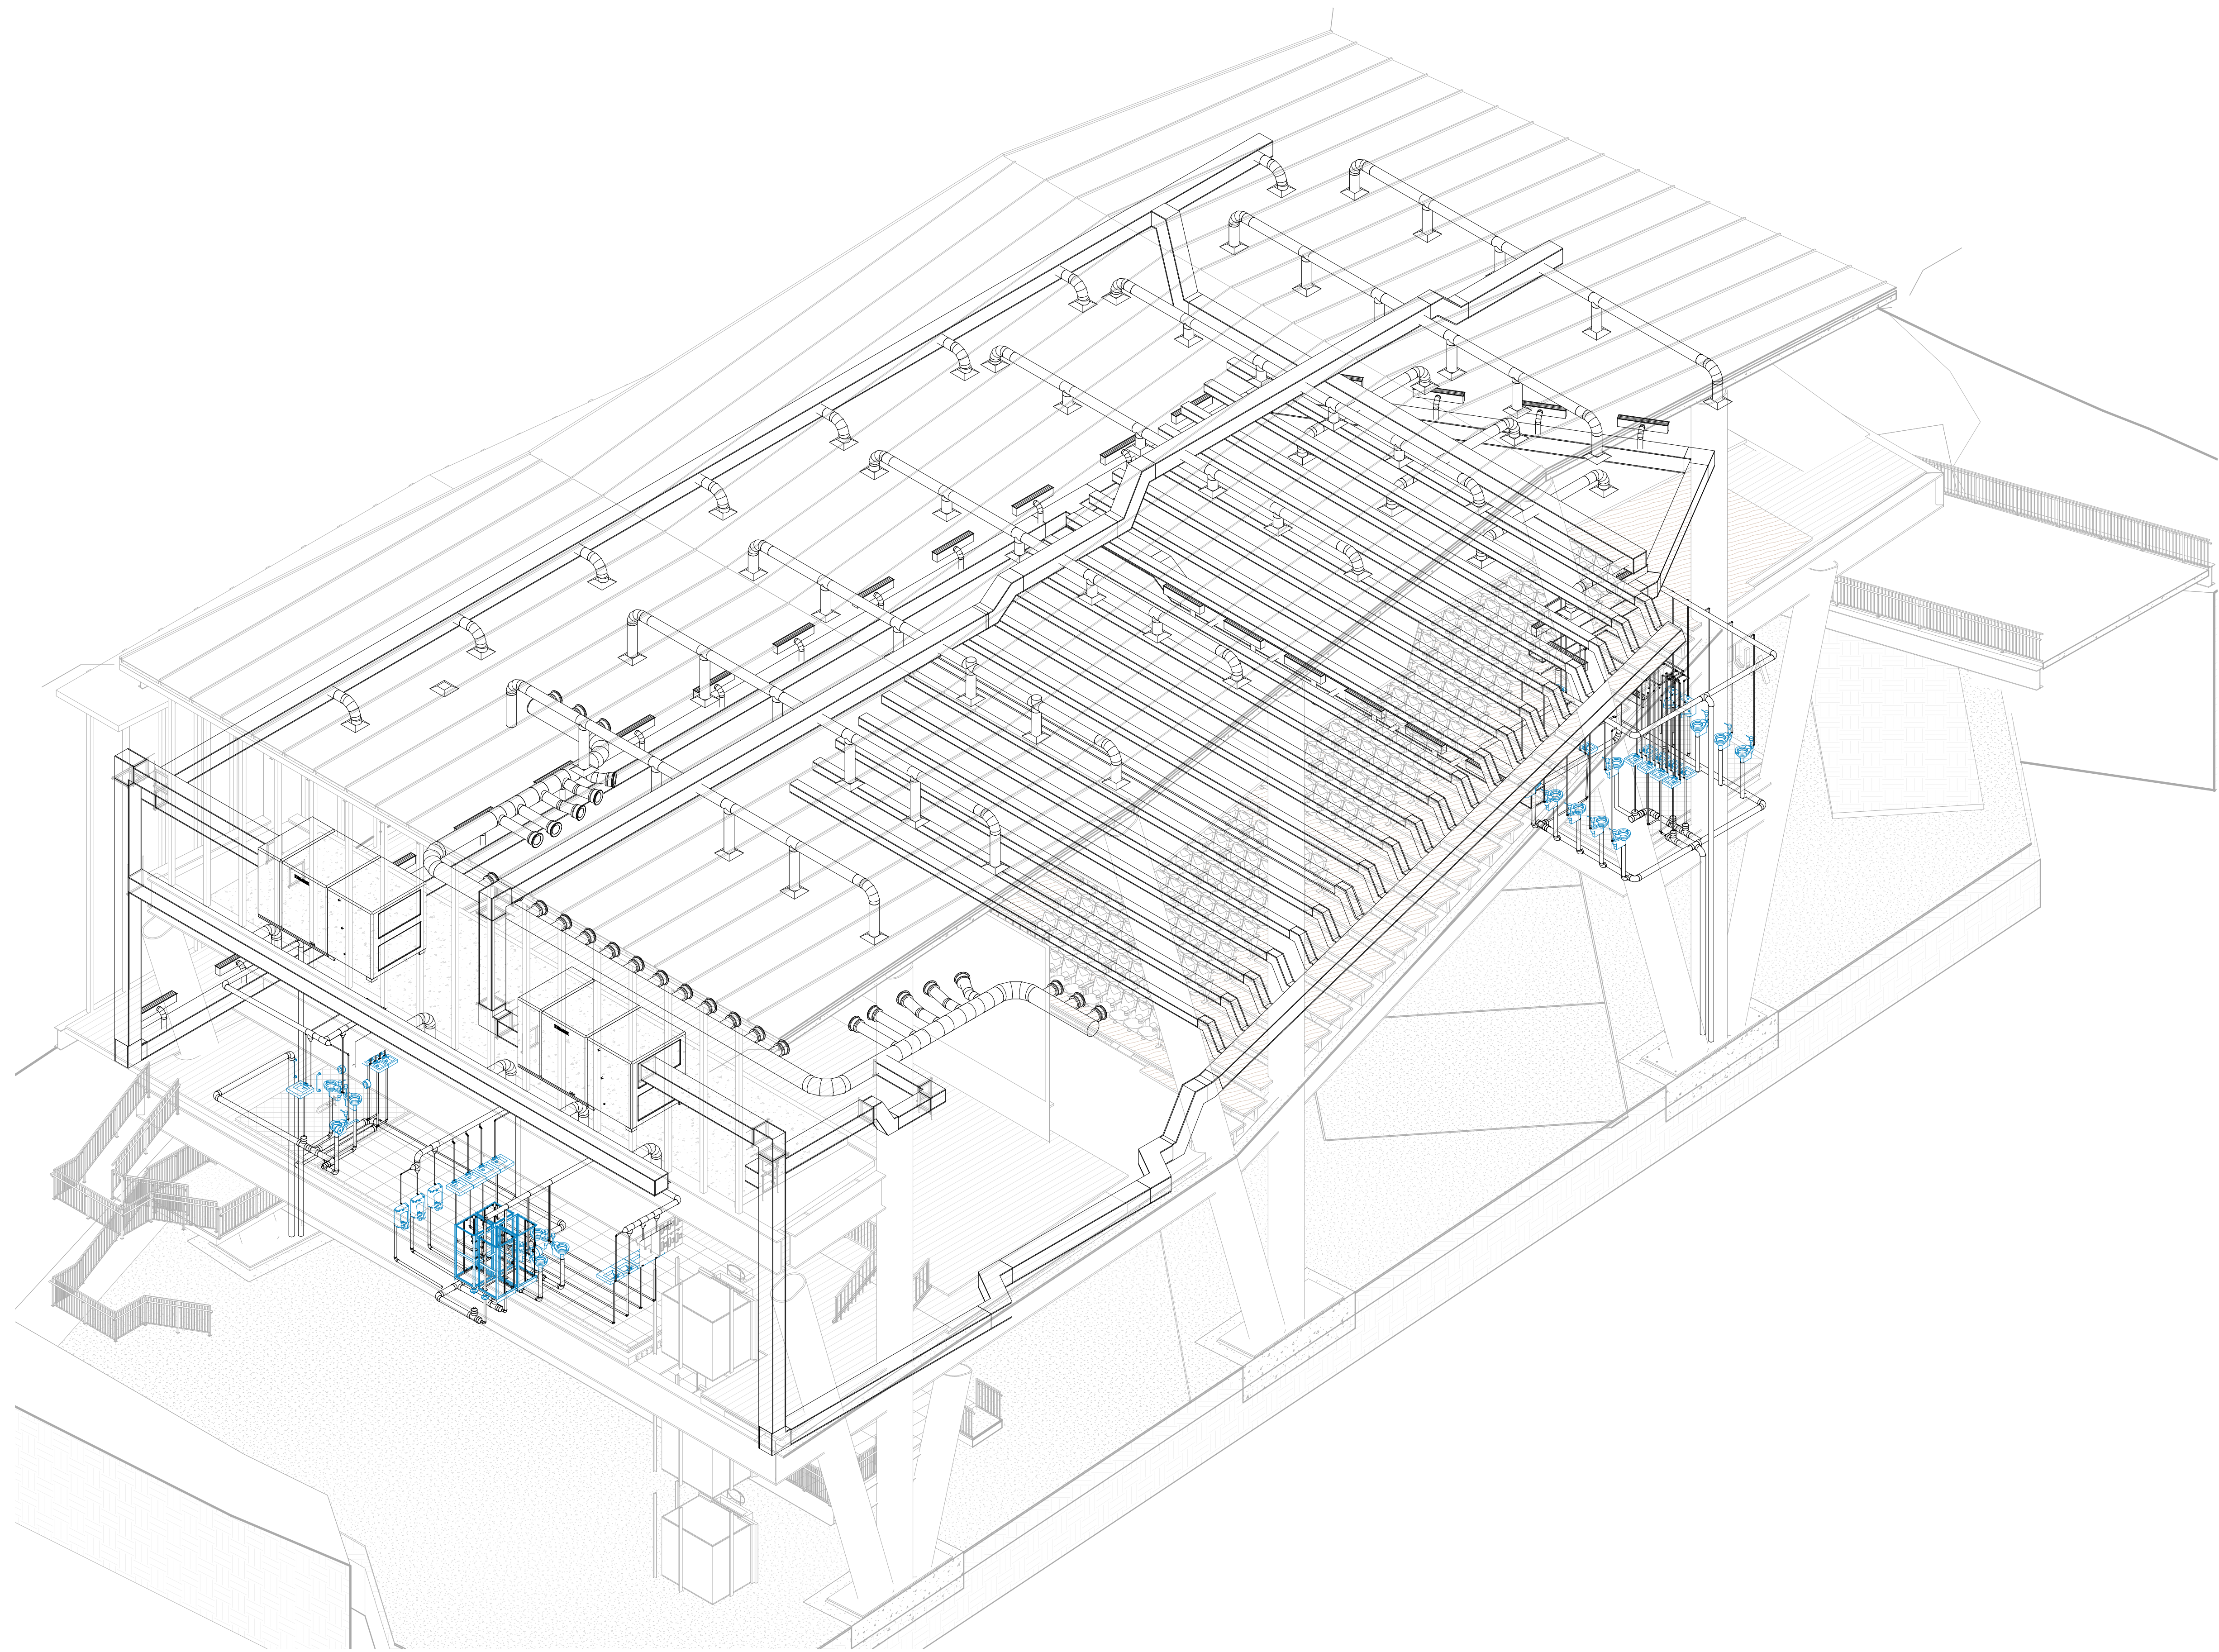

POLITÉCNICA

MUCTA / UPM

AUDITORIO LA ENSEÑANZA

AXONOMETRIA
CLIMATIZACION

Número de proyecto

001

Fecha 30/05/2018

Dibujado por Autor

Comprobado por Verificador

Nº	Descripción	Fecha

G 01

Escala