

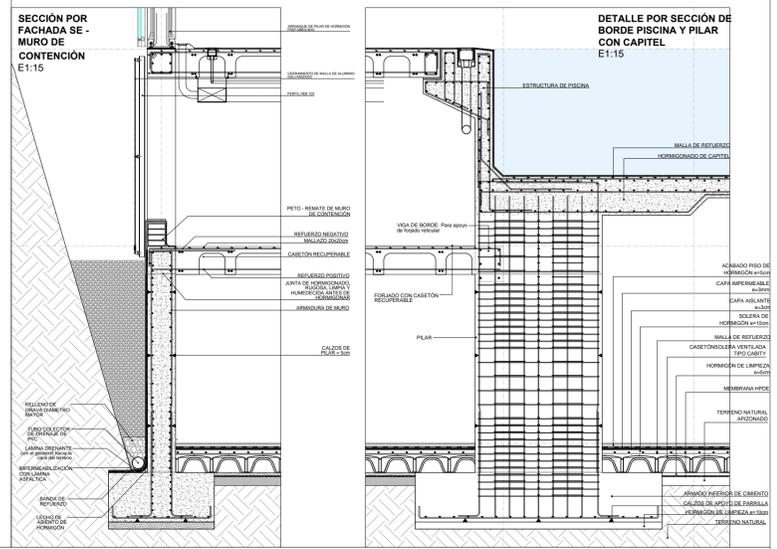
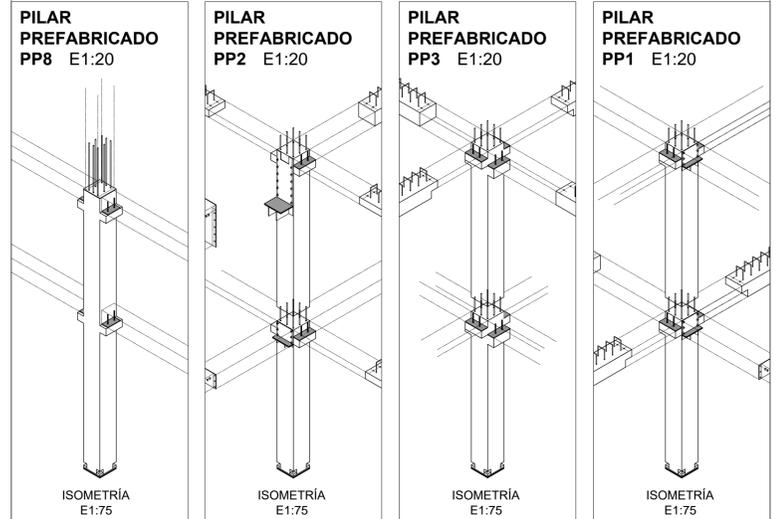
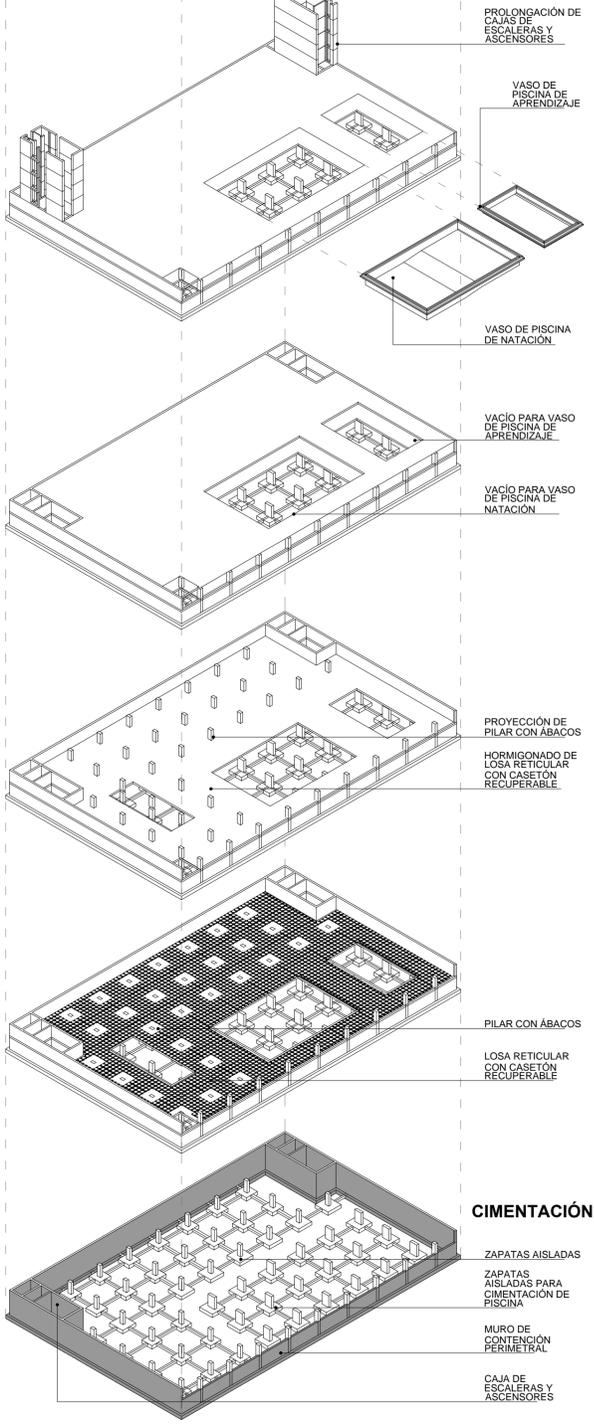
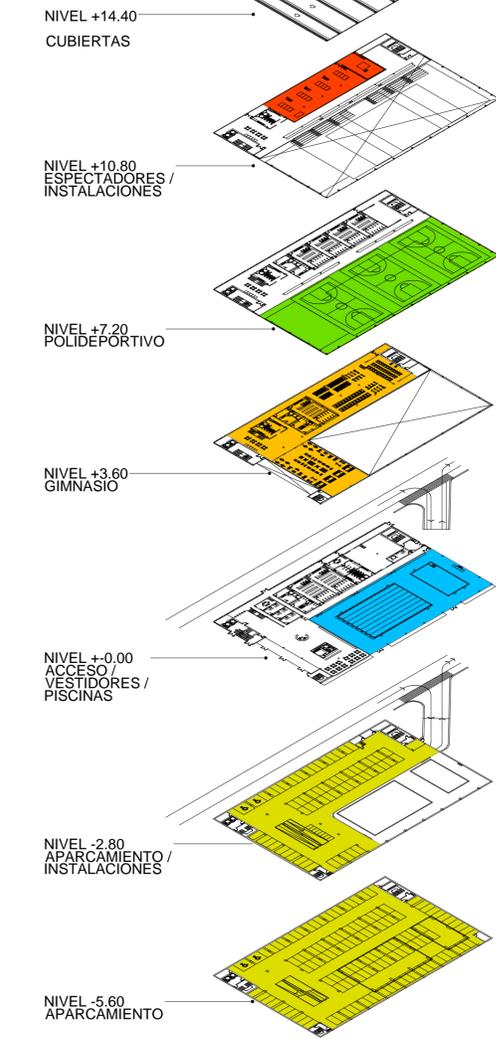
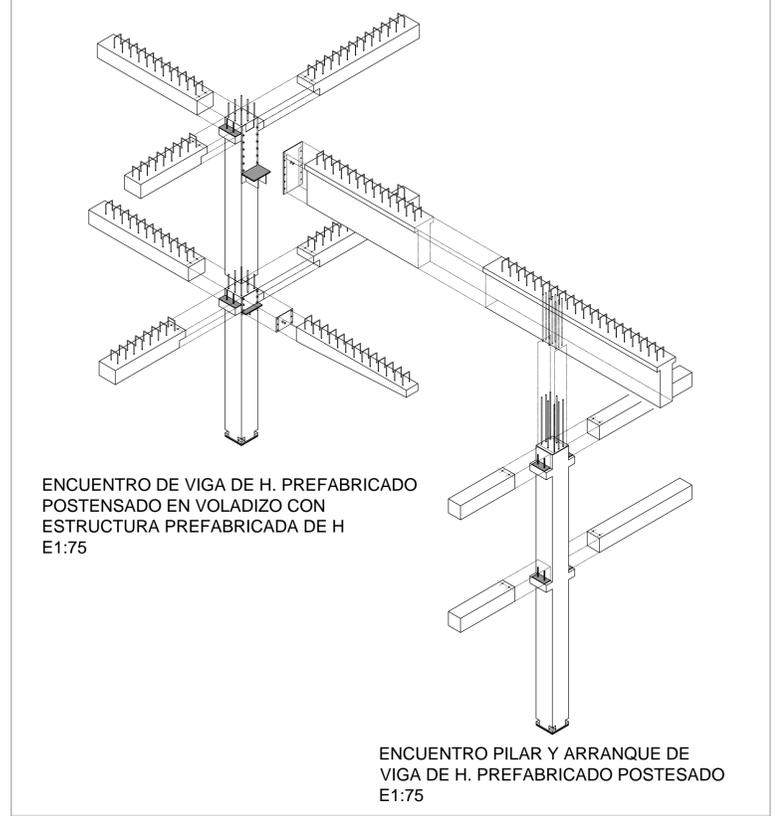
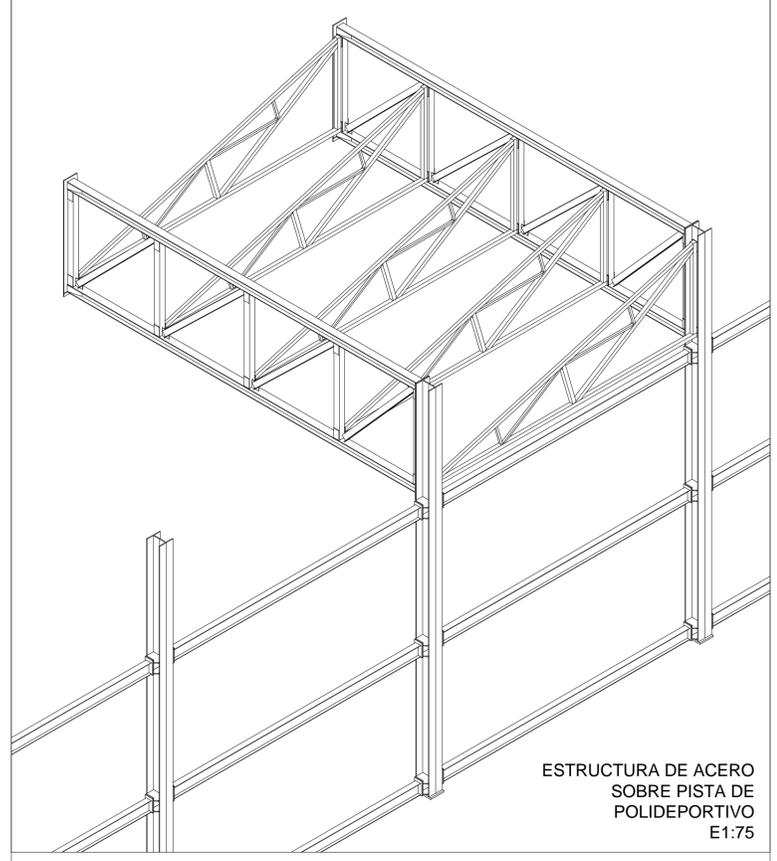
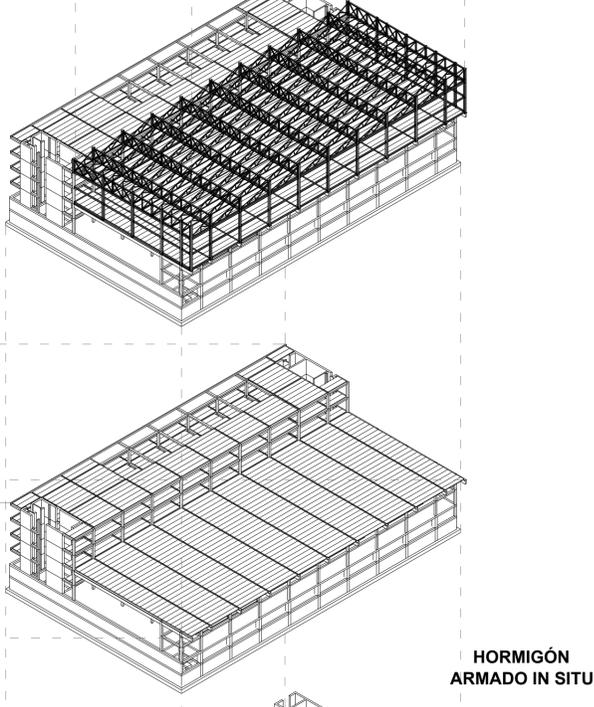
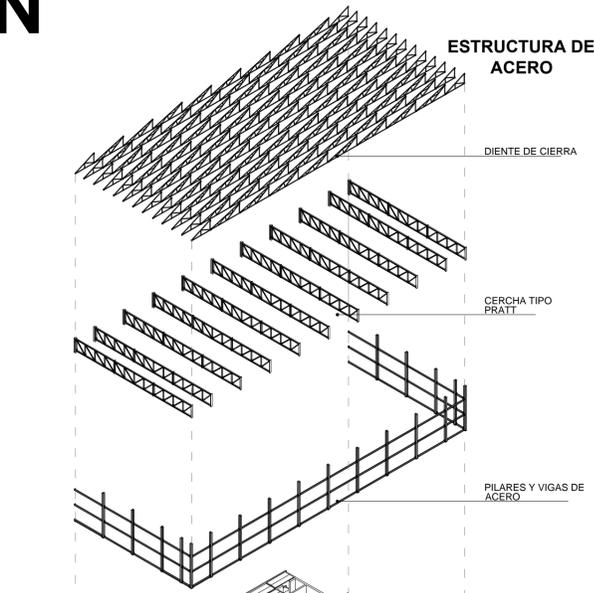


POLIDEPORTIVO EN ALTURA


MADRID - SECTOR VILLA DE VALLECAS

FORJADO DE PLACAS ALVEOLARES

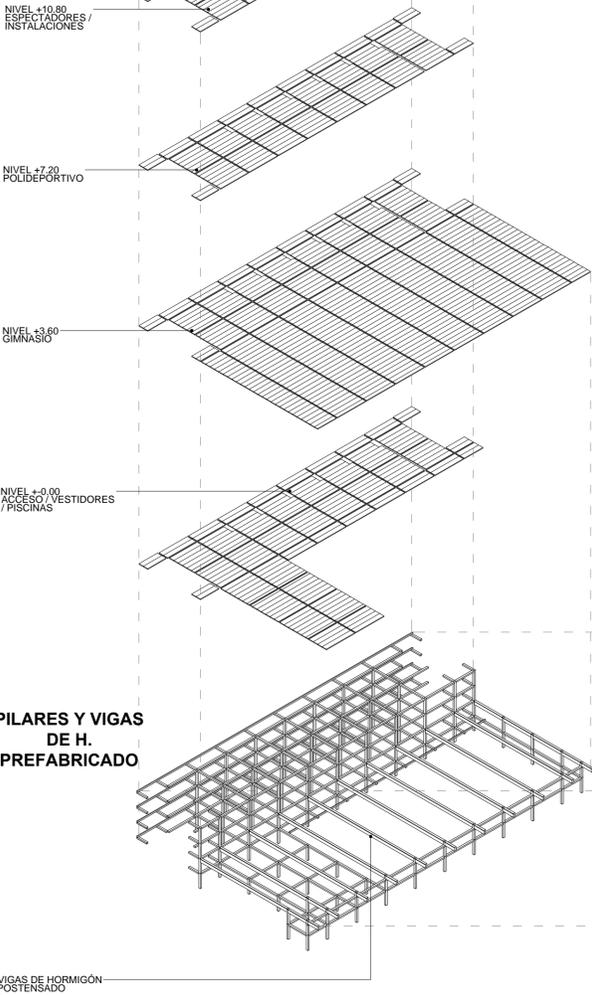


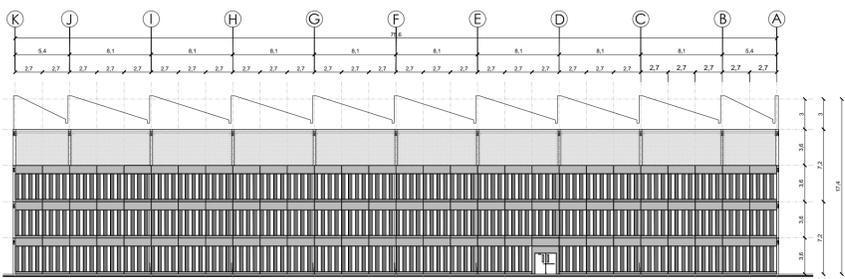


FACHADA N - O E1:350

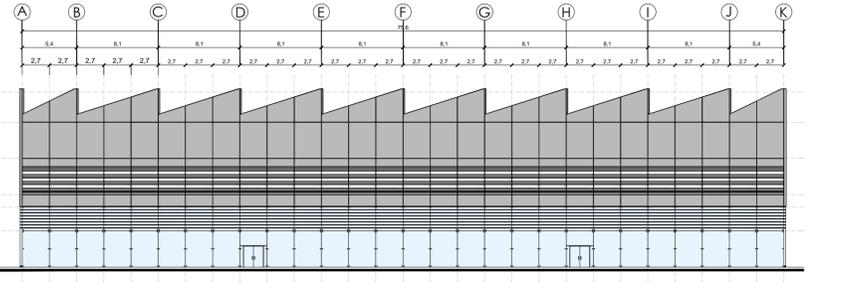

FACHADA S - E E1:350

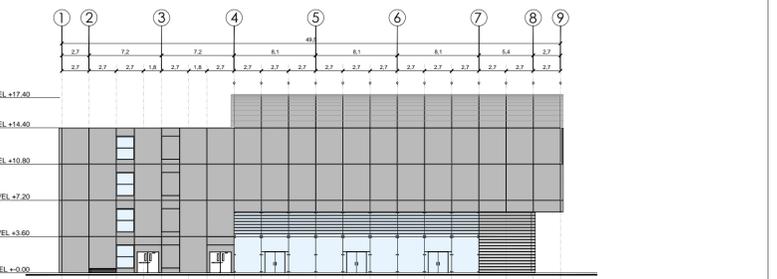


FACHADA S - O E1:350

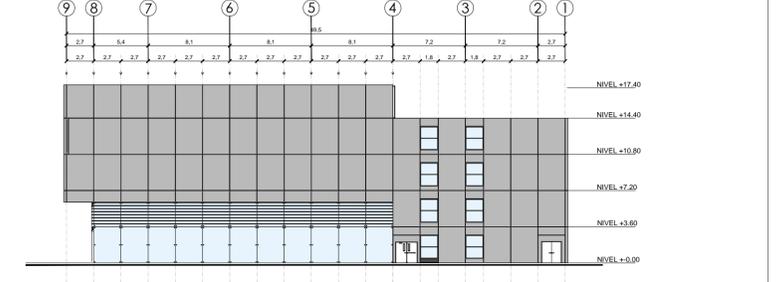


FACHADA N - E E1:350

PANEL DE FACHADA TIPO 1 - CERRAMIENTO N-O E1:4

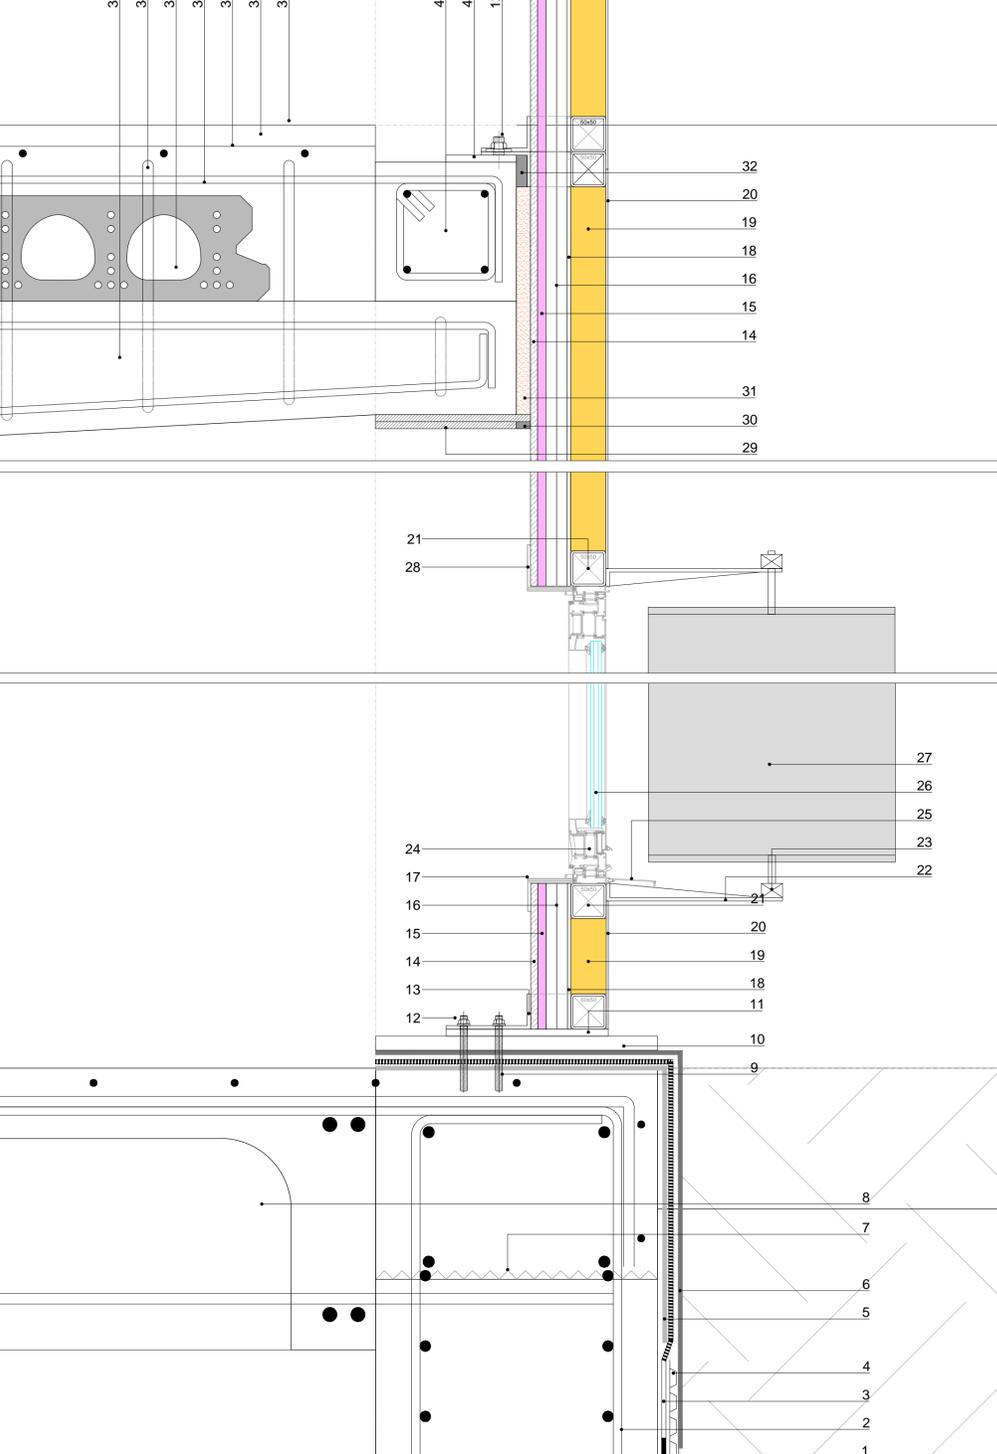


LEYENDA:

1. MURO H.A.
2. ACERO DE REFUERZO
3. IMPERMEABILIZACIÓN CON LÁMINA ASFÁLTICA
4. LAMINA DRENANTE con el geotextil hacia la cara del terreno
5. BANDA DE REFUERZO
6. BANDA DE TERMINACIÓN
7. JUNTA DE HORMIGONADO
8. CASETÓN RECUPERABLE
9. PERNO SOLDADO A PLACA DE ANCLAJE DE ACERO
10. CAPA DE MORTERO CON REGULACIÓN
11. PLACA DE ANCLAJE DE ACERO
12. ARANDELA Y TUERCA HEXAGONAL
13. PERFIL DE ANCLAJE PARA PANEL DE FACHADA (DETALLE P1-A)
14. ACABADO INTERIOR TABLERO DE VIROC e=10mm
15. CARTÓN YESO TIPO FOC e=12mm
16. AISLAMIENTO DE LANA DE ROCA e=30mm
17. REMATE DE CARPINTERÍA INTERIOR (INFERIOR)
18. TABLERO DE MADERA TRIPLEX e=5mm
19. AISLAMIENTO TÉRMICO e=50mm
20. ACABADO EXTERIOR DE ALUMINIO ANONIZADO e=3mm
21. PERFIL CUADRADO 5x5x3
22. SOPORTE TIPO L PARA LAMAS
23. MONTANTE DE ALUMINIO
24. CARPINTERÍA DE ALUMINIO CON ROTURA DE PUENTE TÉRMICO
25. GOTERÓN ANCLADO EN CARPINTERÍA DE ALUMINIO
26. VIDRIO CON CLIMALIT 4+6+4
27. LAMAS DE ALUMINIO EXTRUIDO
28. REMATE DE CARPINTERÍA INTERIOR (SUPERIOR)
29. DOBLE CARTÓN YESO
30. SELLADO CON MASILLA INTUMESCENTE
31. SELLANTE DE BORRA
32. SELLADO CON MASILLA INTUMESCENTE
33. VIGA EN VOLADIZO DE HORMIGÓN PREFABRICADO
34. ESTRIBOS DE VIGA
35. PLACA ALVEOLAR
36. ACERO DE REFUERZO NEGATIVO
37. MALLA DE REFUERZO
38. HORMIGONADO
39. ACABADO DE PISO
40. VIGA DE BORDE
41. PERFIL TIPO L PARA ANCLAJE SUPERIOR DE PANEL DE FACHADA e=5mm

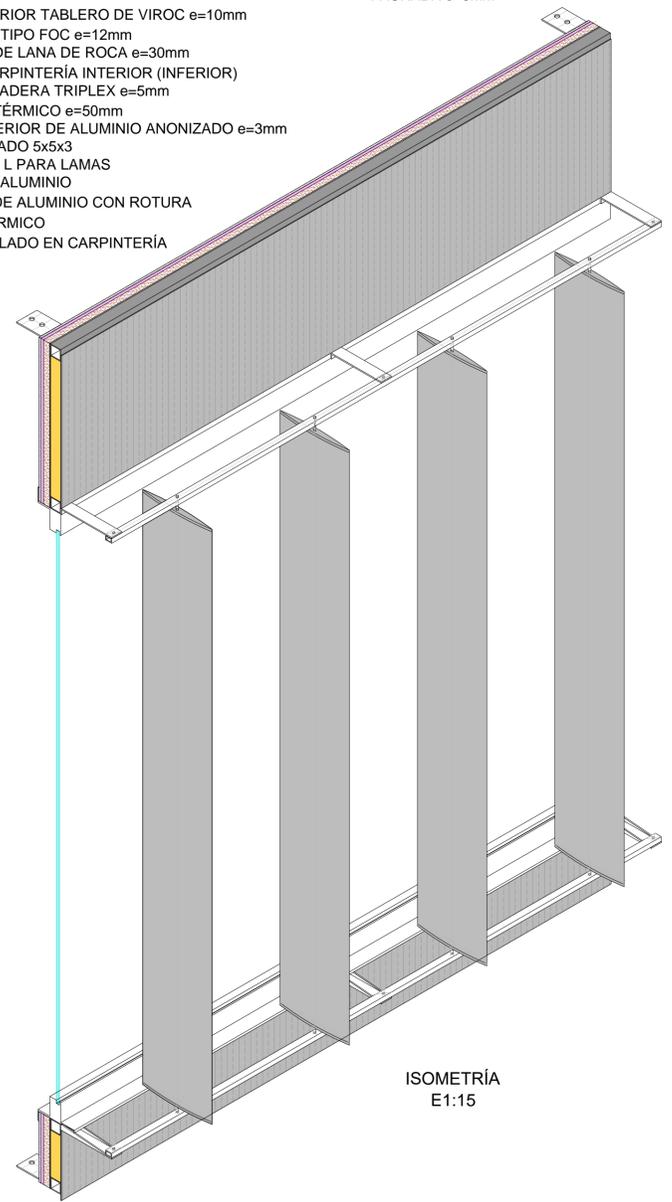

ISOMETRÍA E1:15

PASIVO

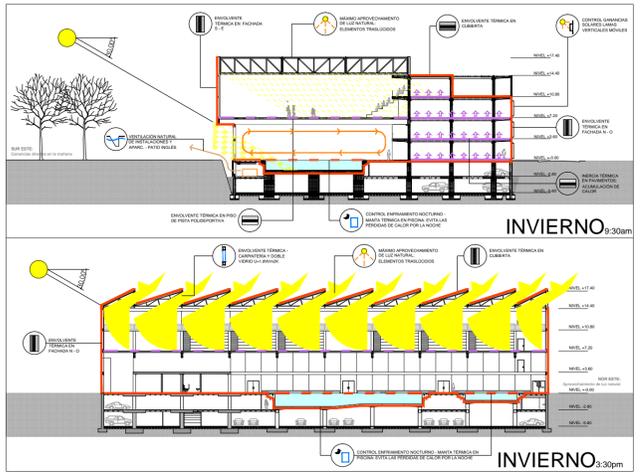

ACTIVO

