


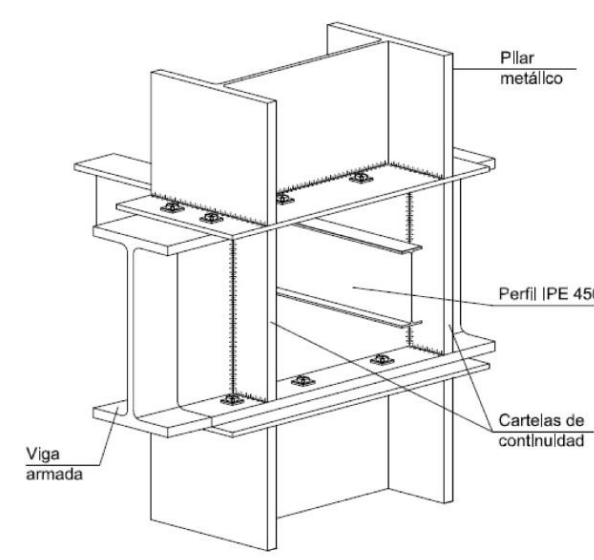
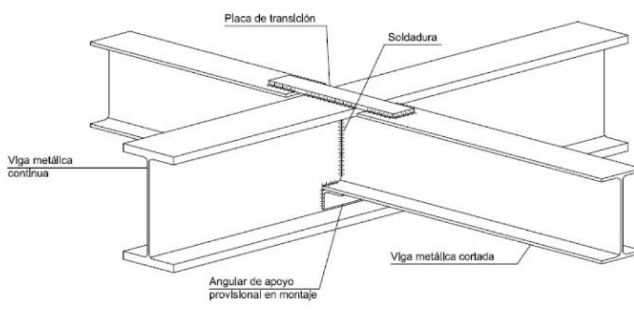
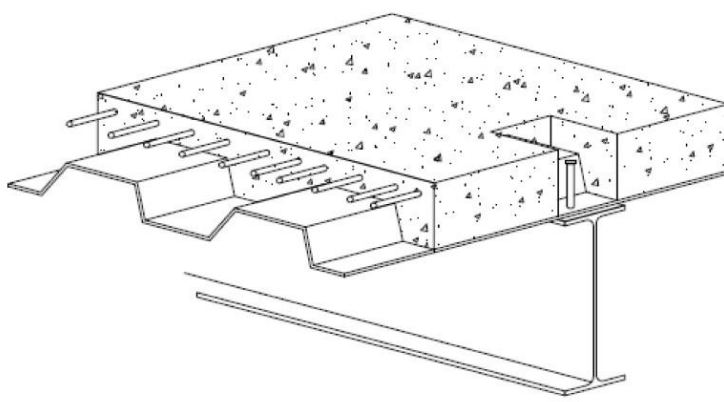
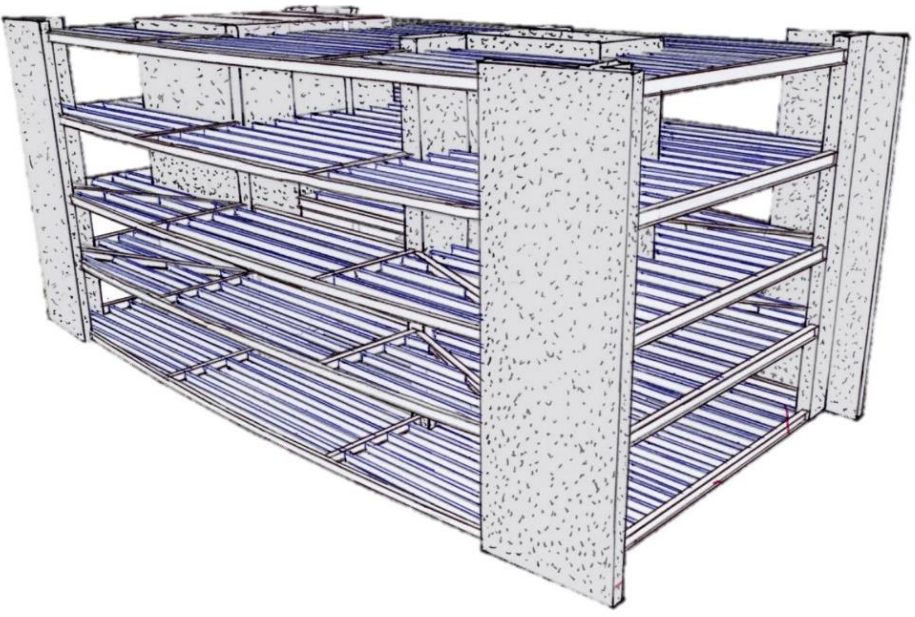
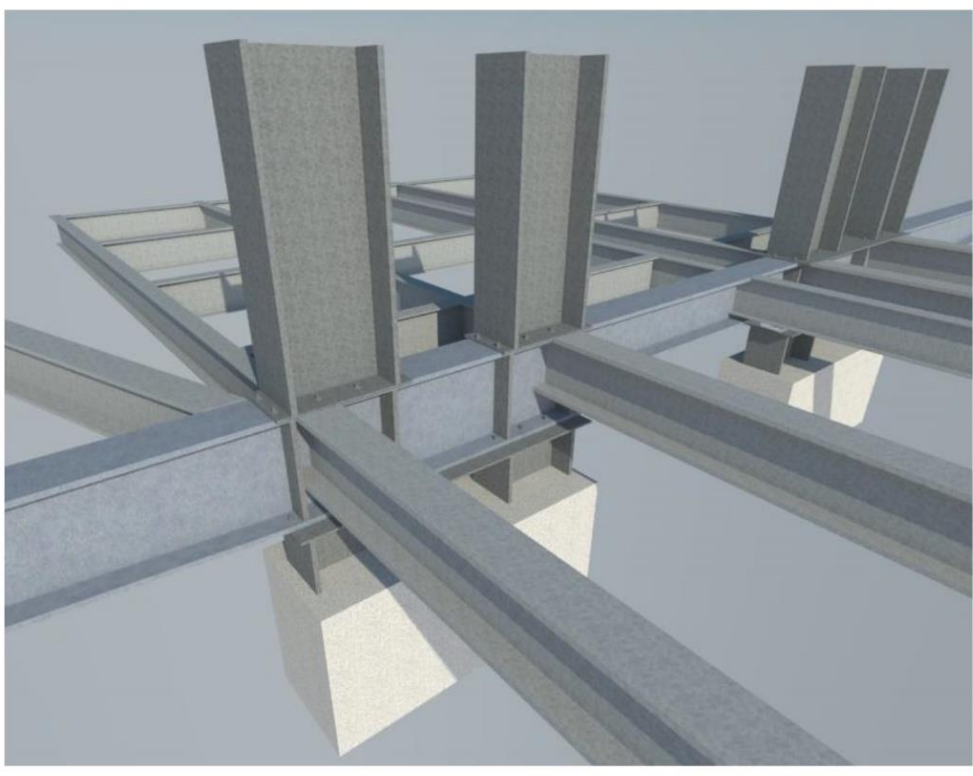
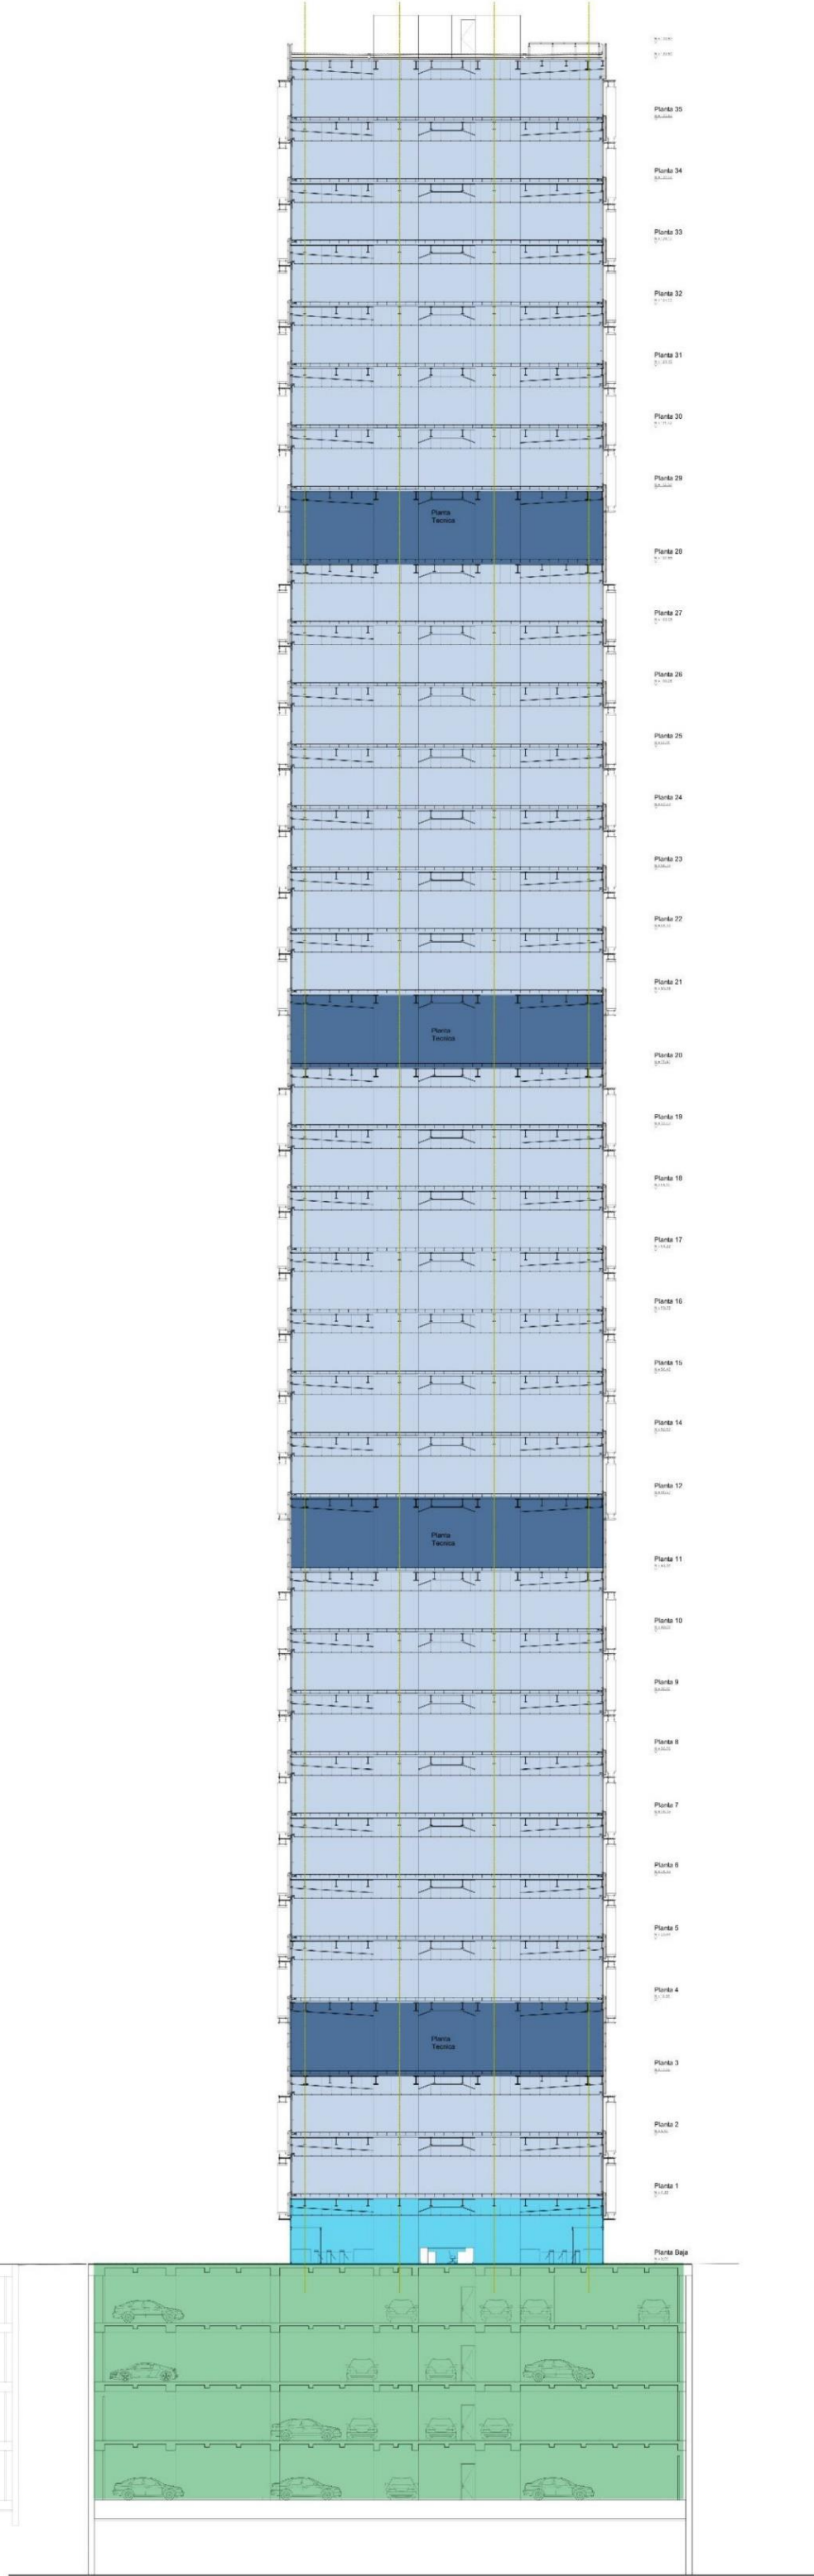
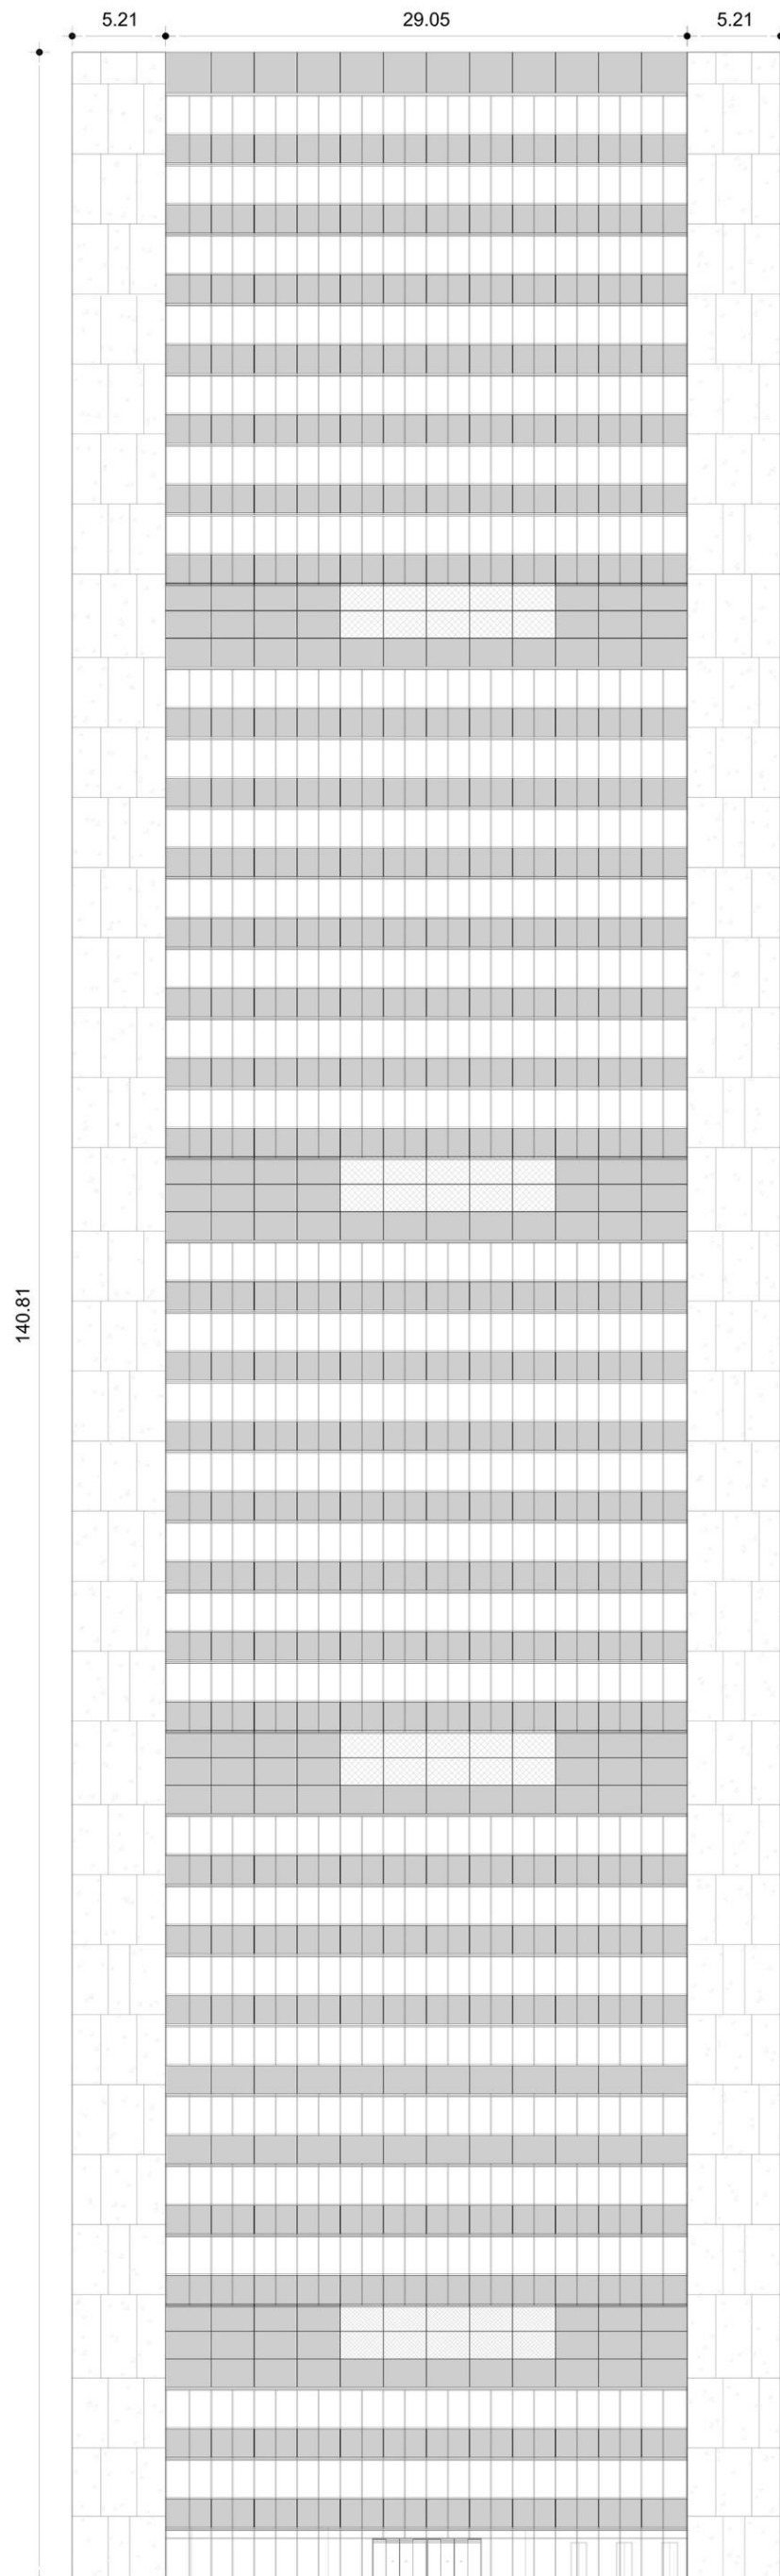
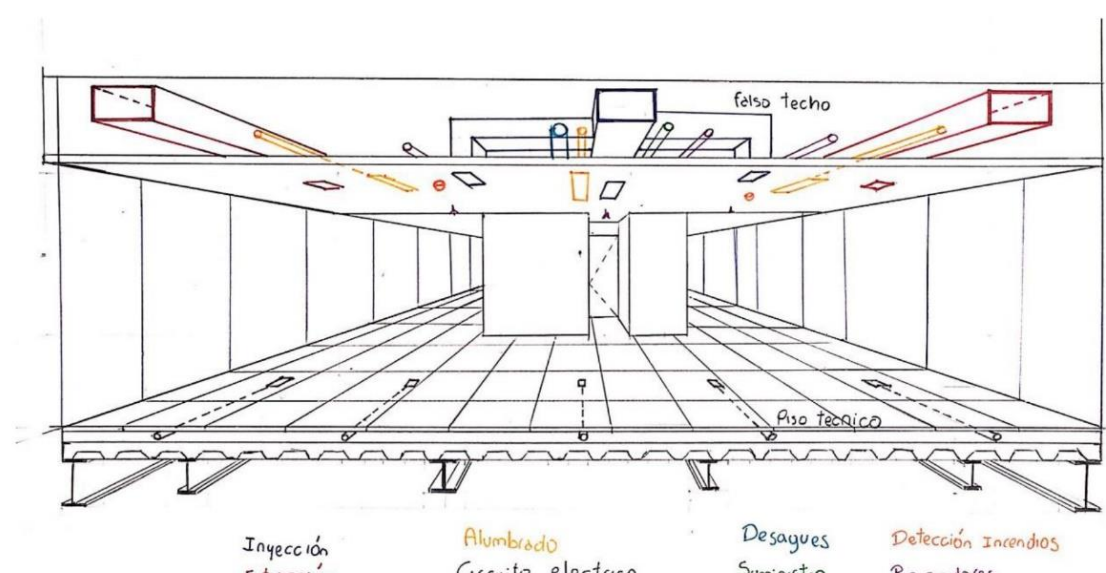
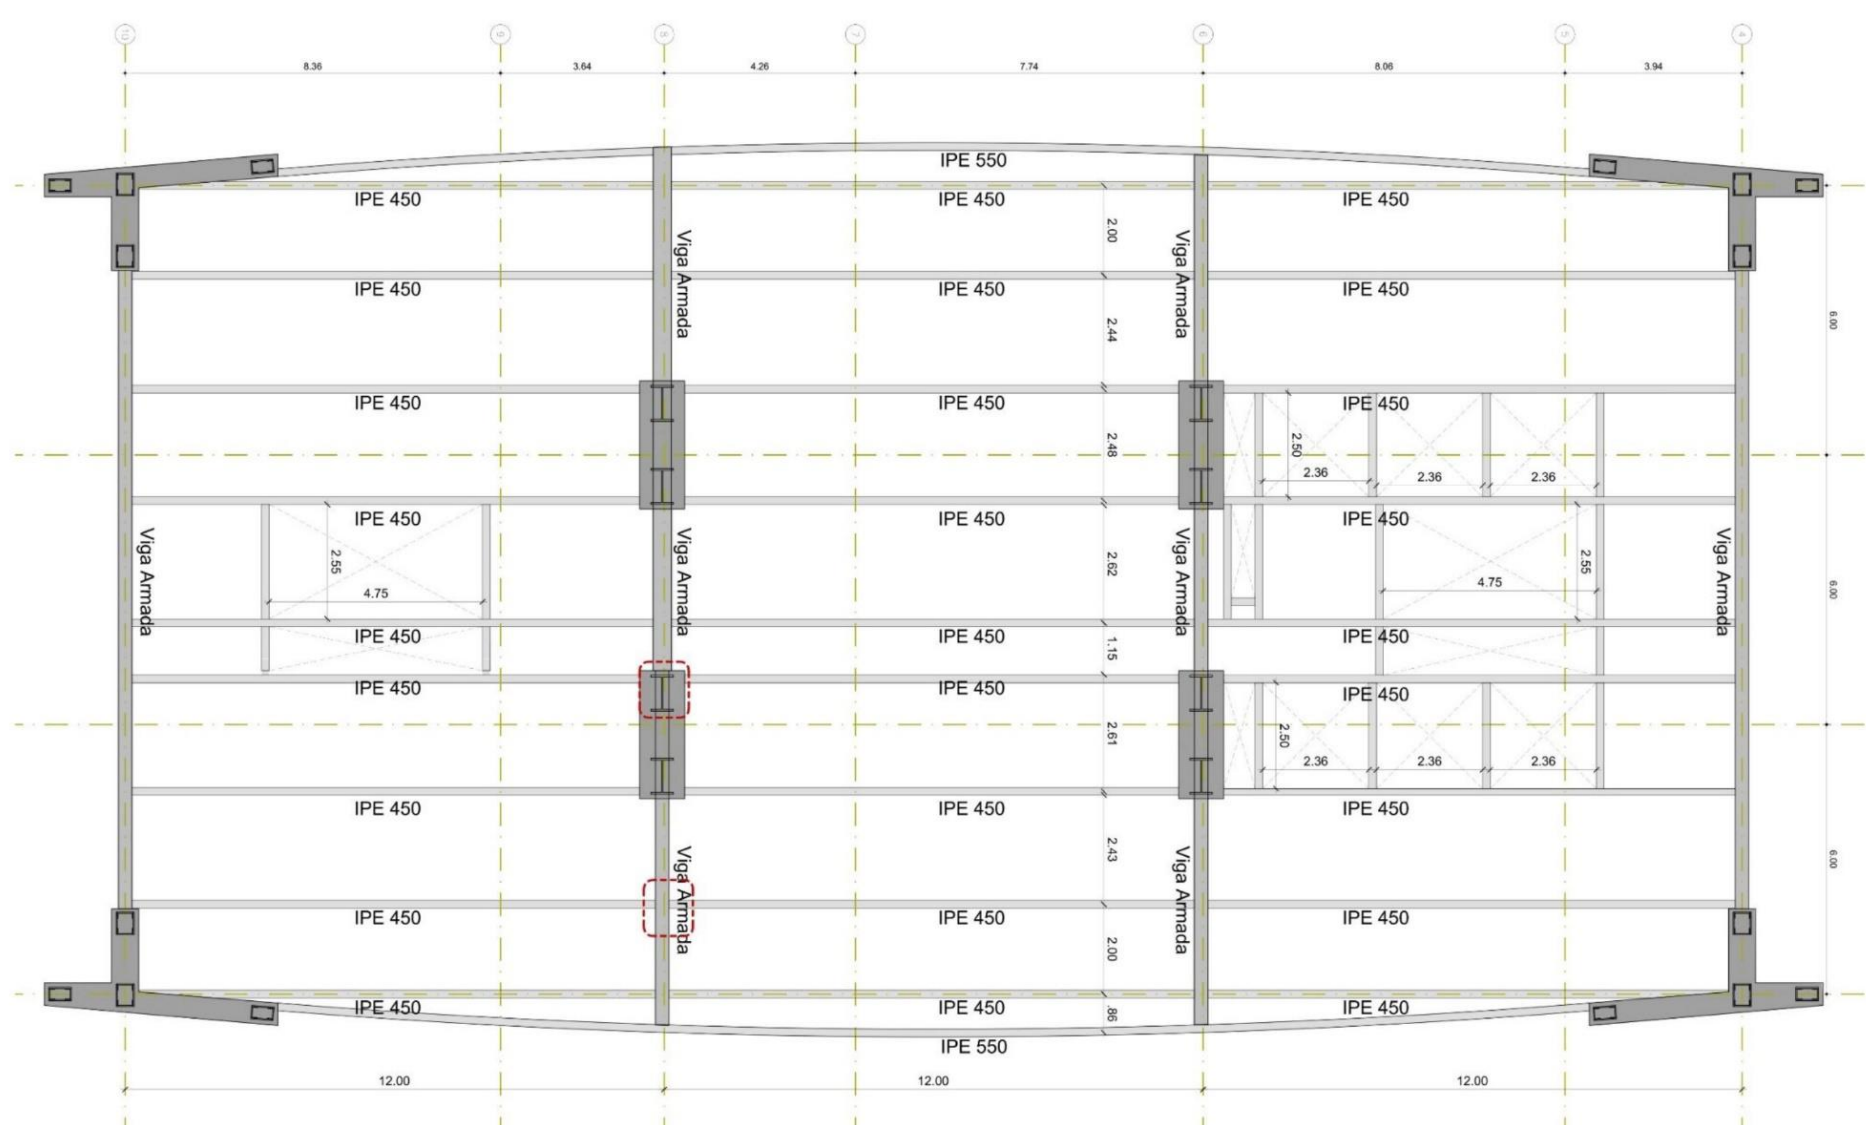


Edificio Avianca

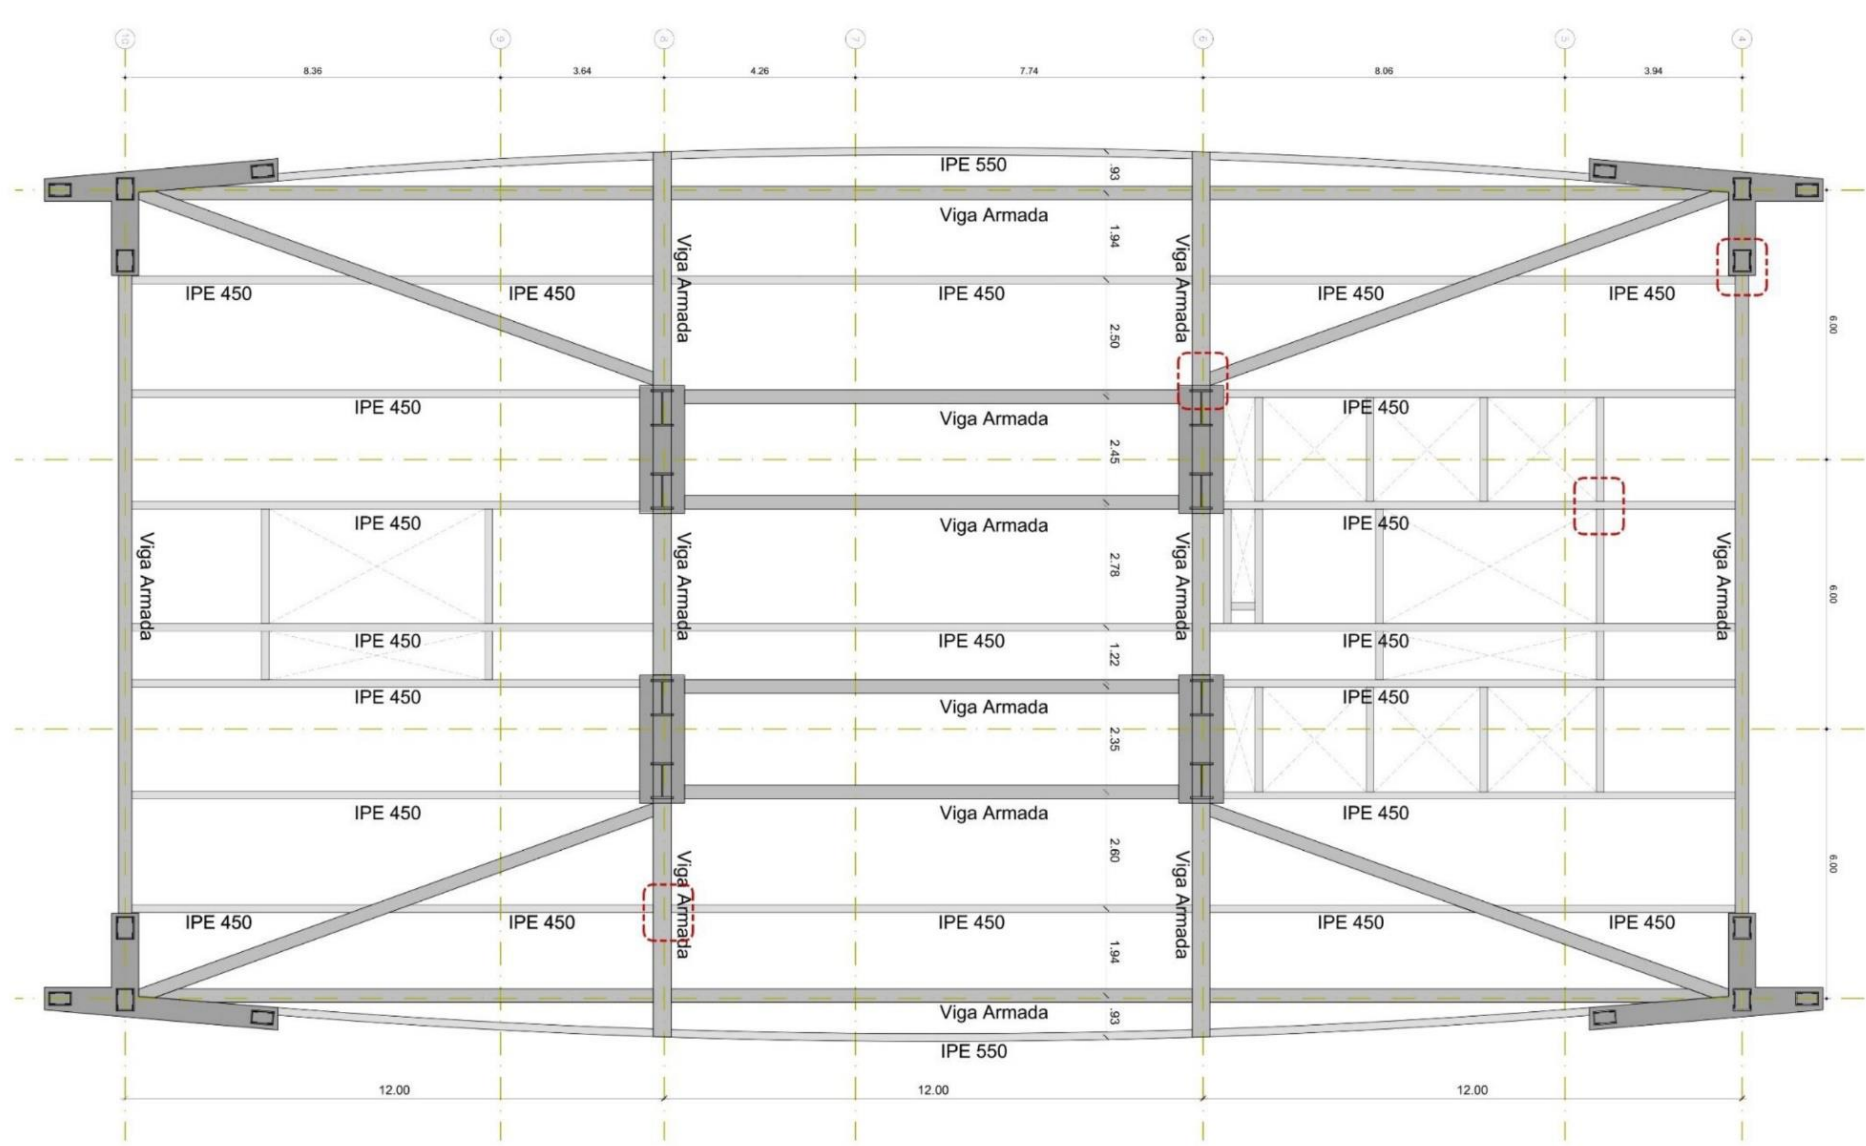


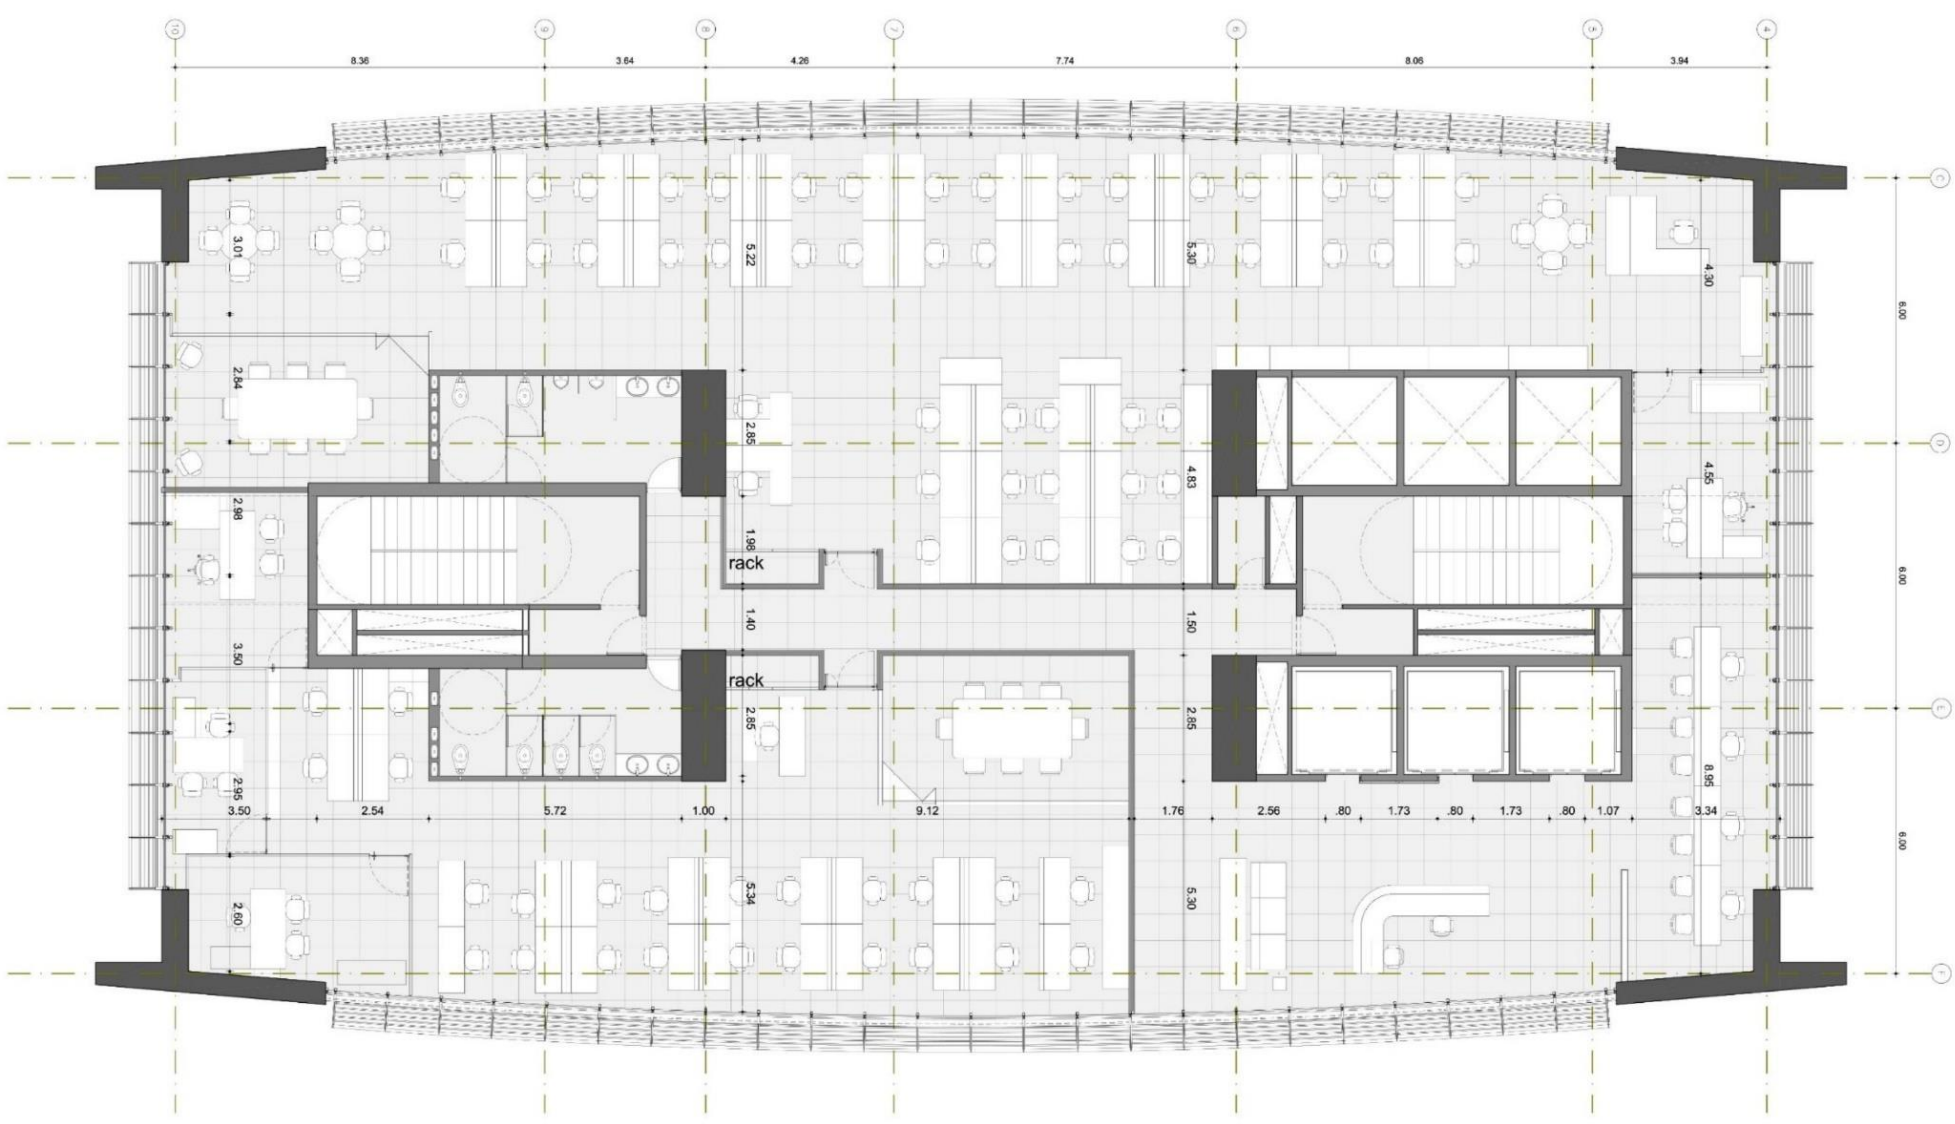


Sección Fachada

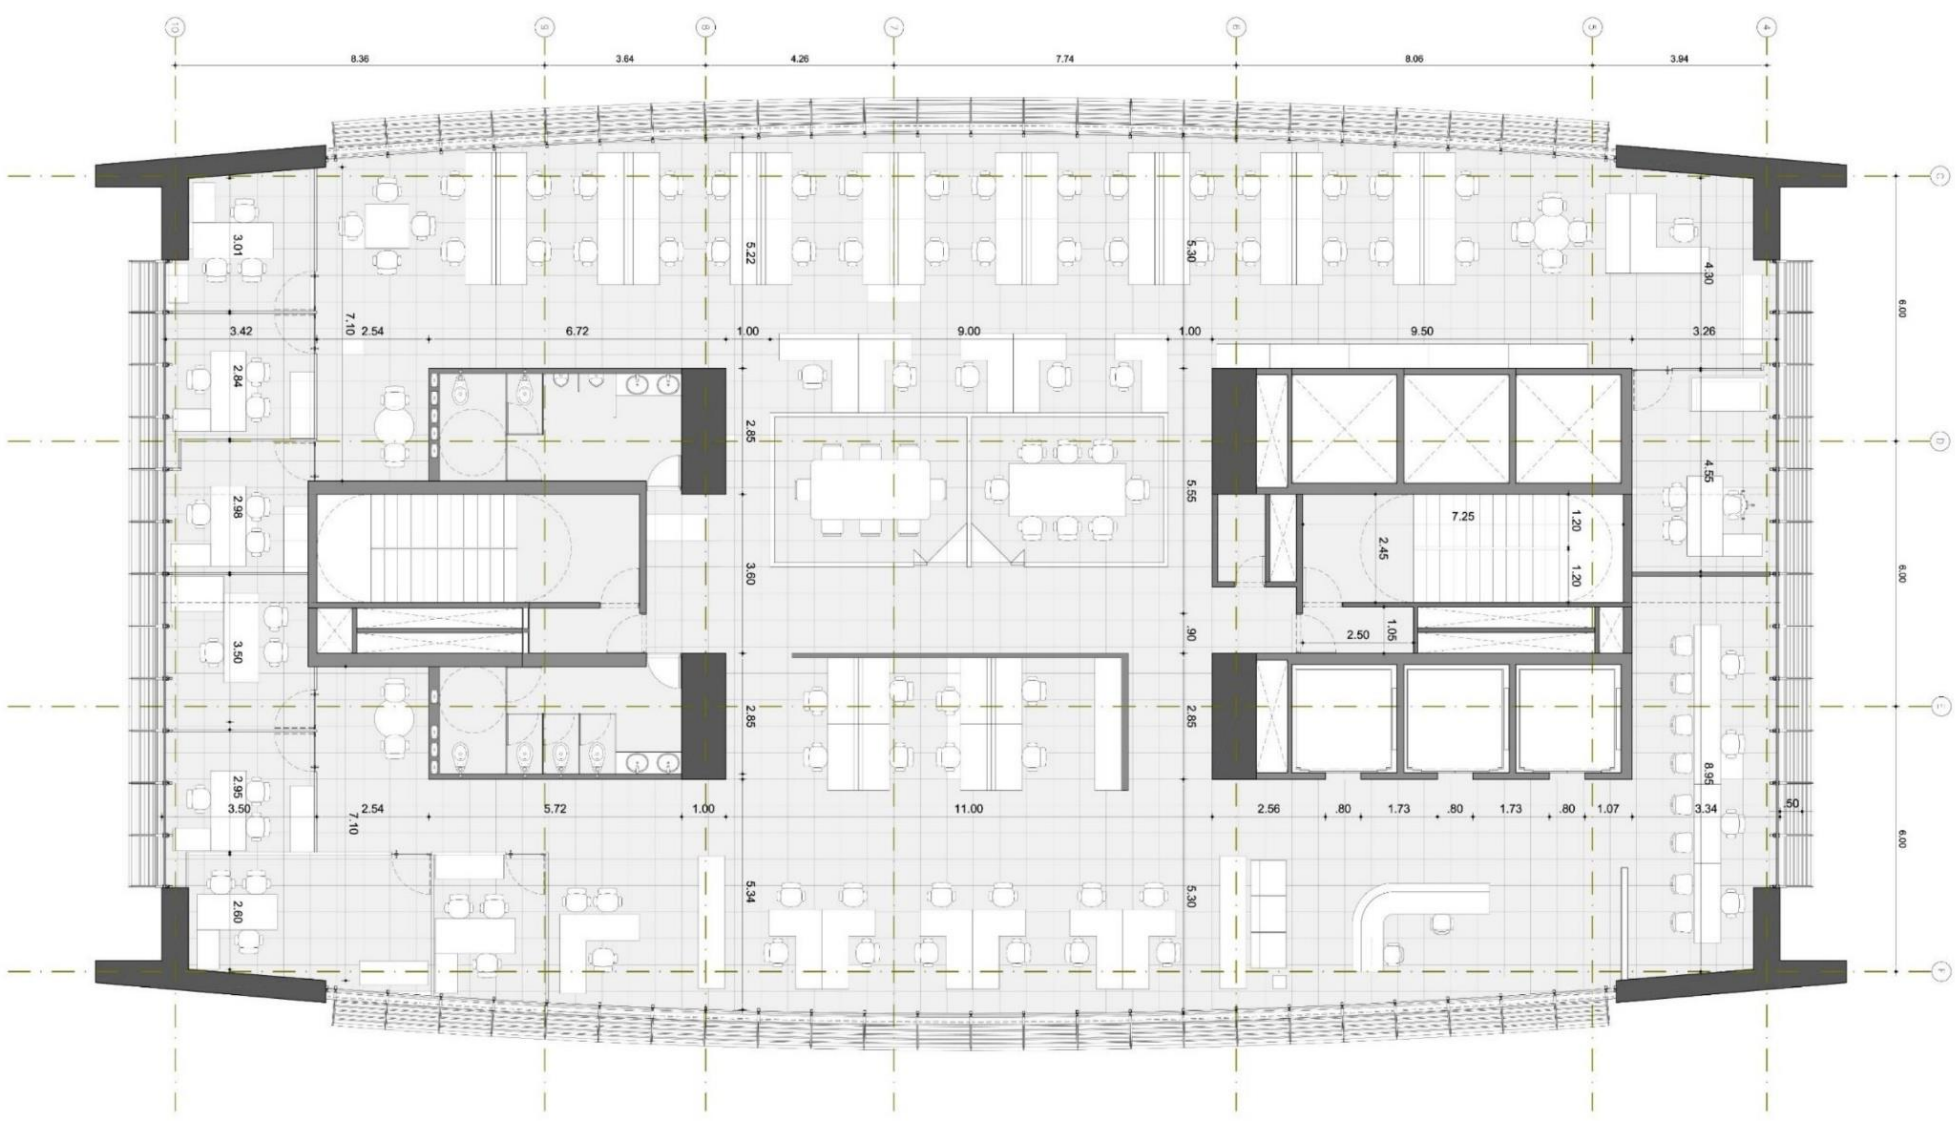


Alzado Fachada

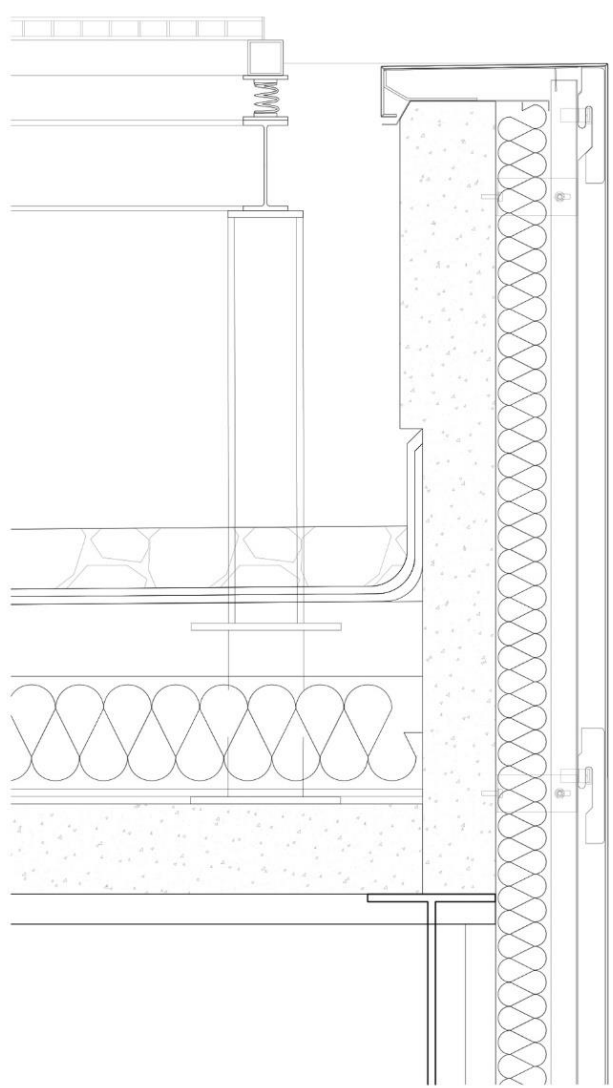


Remate de cubierta

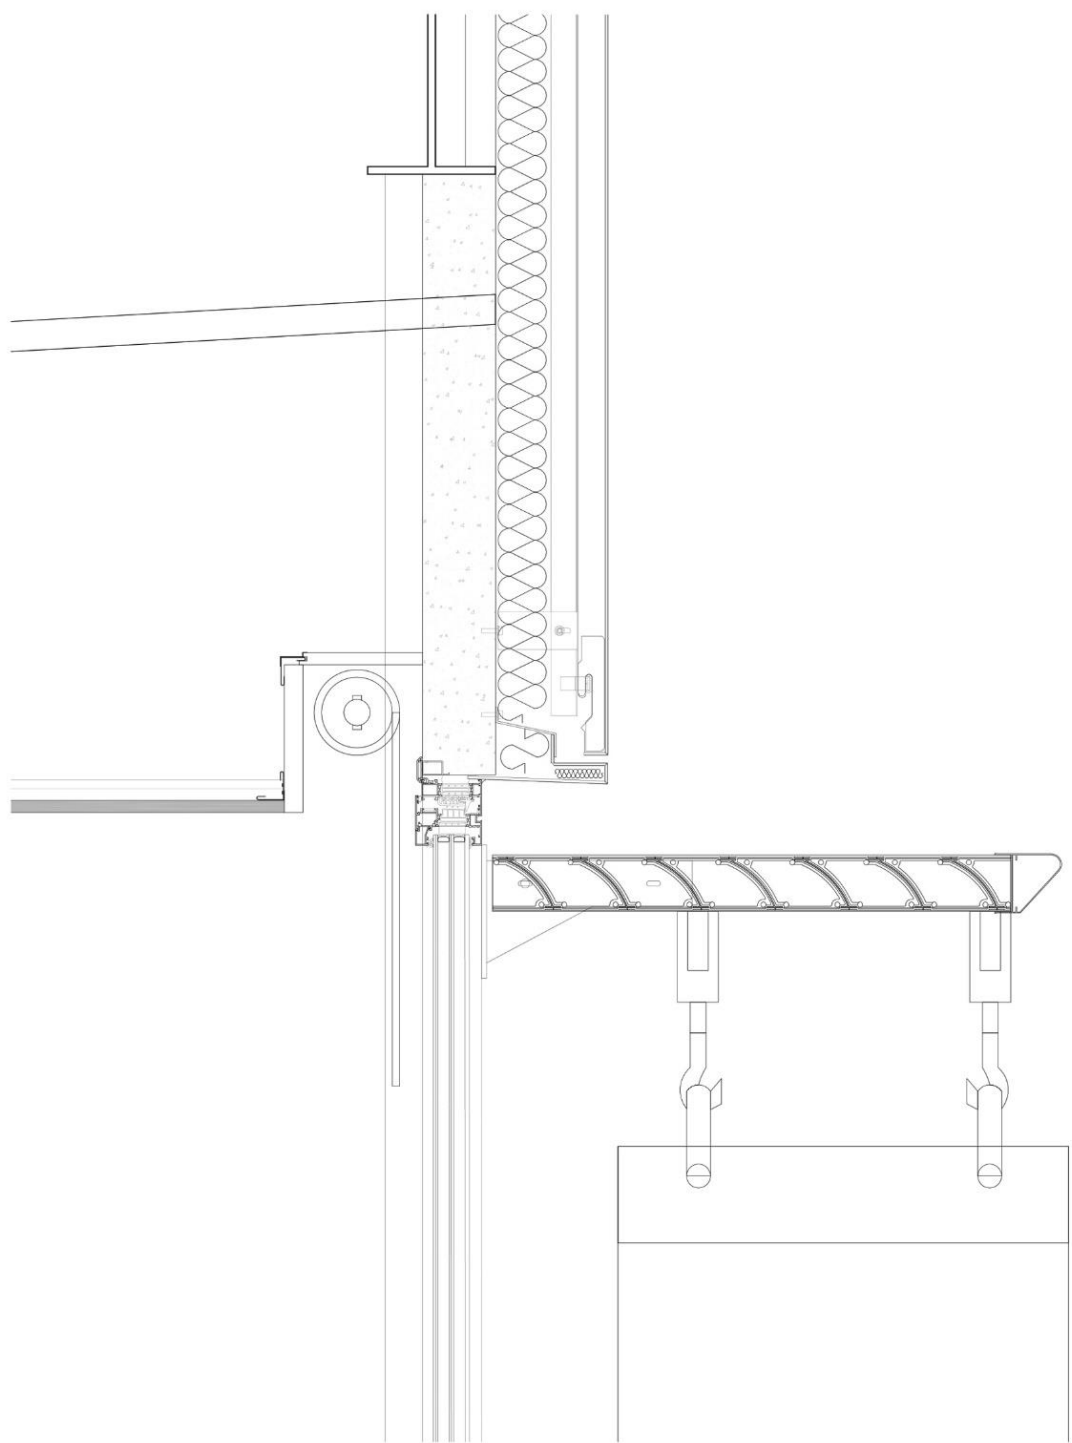


Encuentro de carpintería con cerramiento

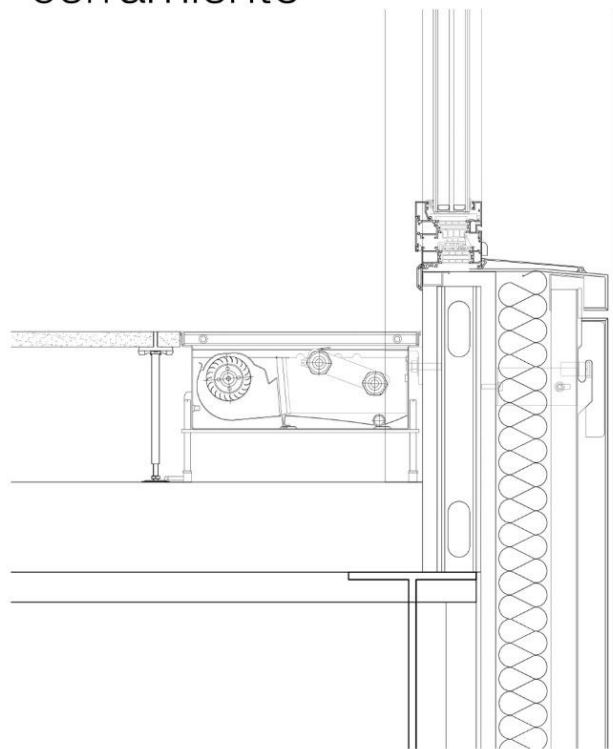

Encuentro de carpintería con cerramiento

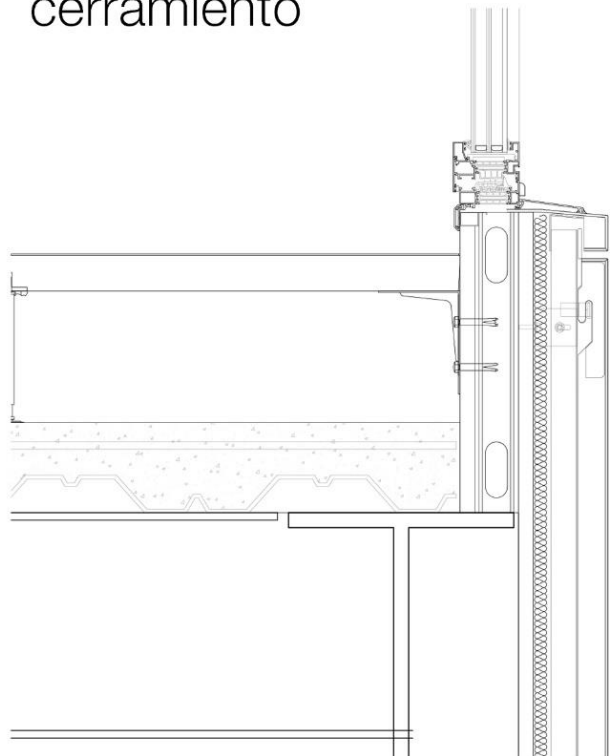

Remate suelo técnico con Cerramiento

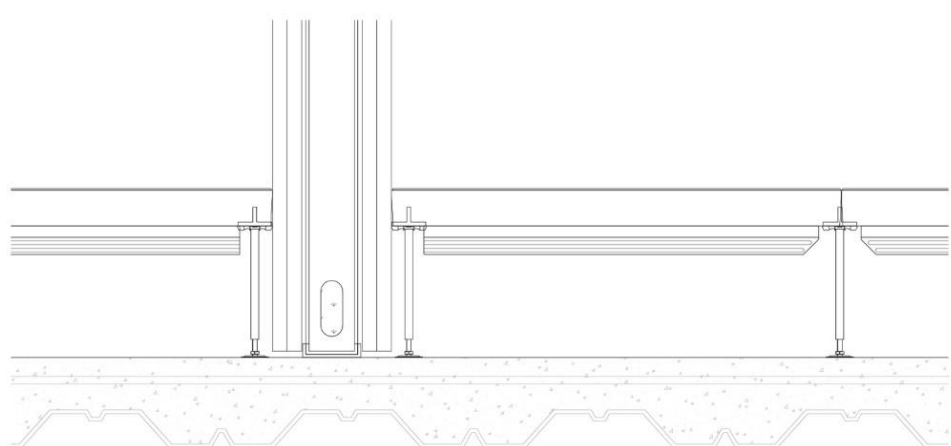

Encuentro suelo técnico con Muros divisorios