



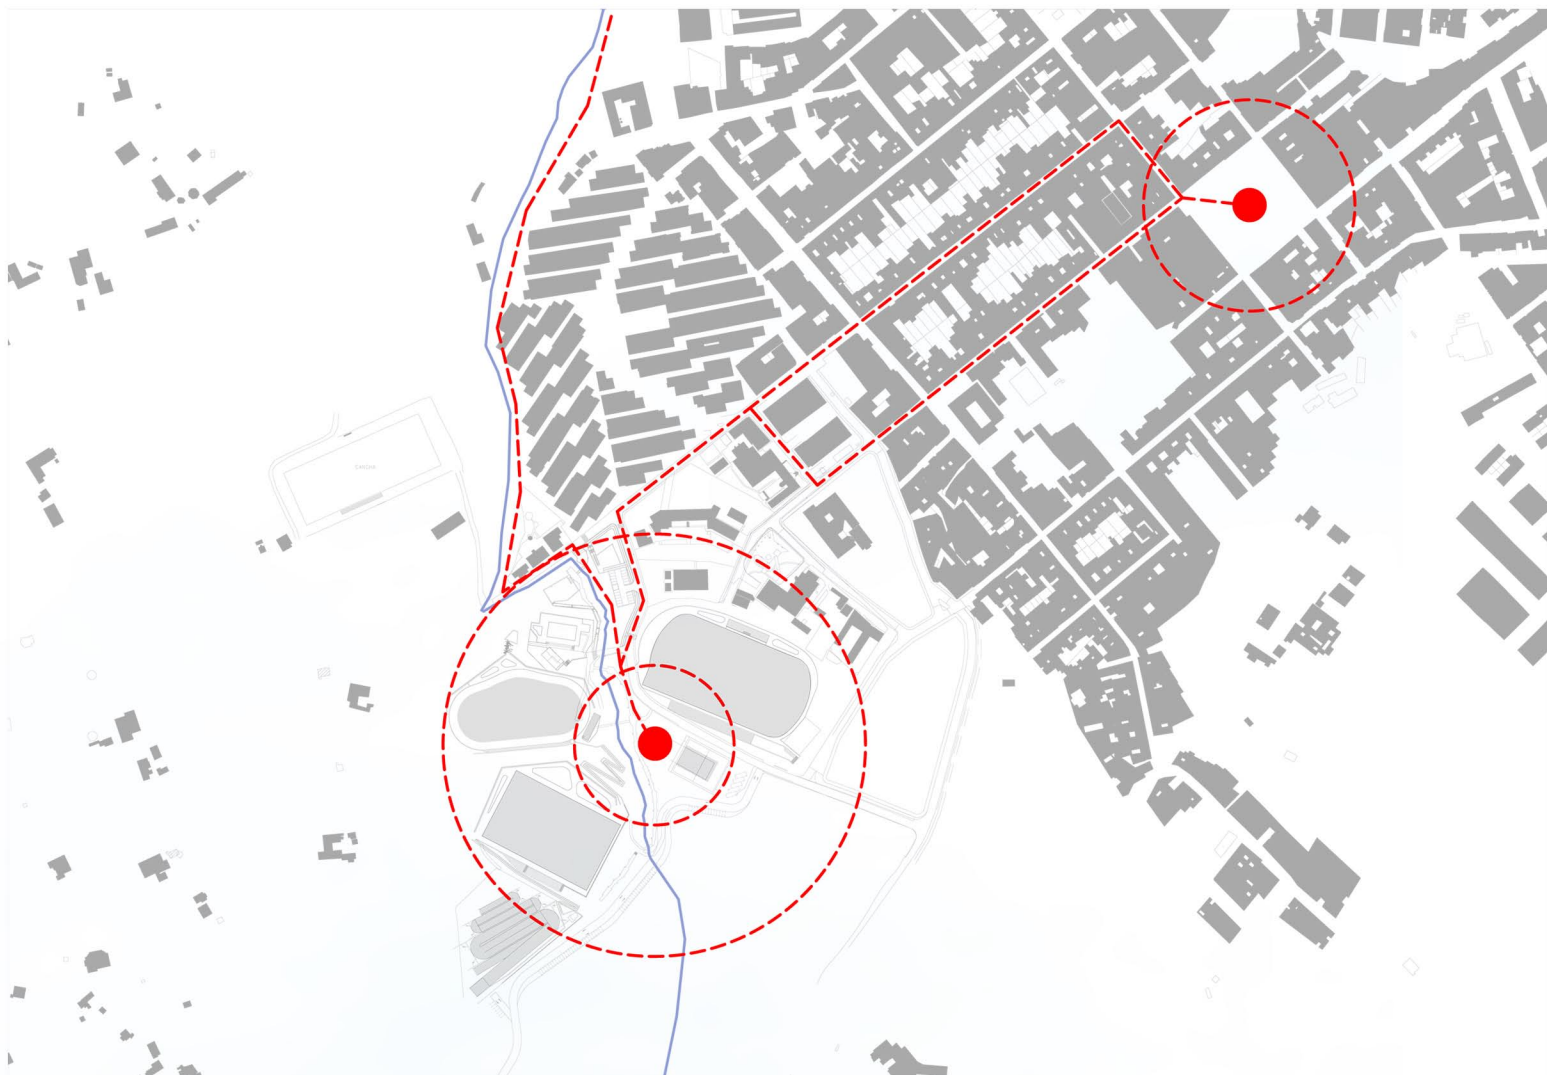

PLANTEAMIENTO URBANO


CONEXIÓN PLAZA HISTÓRICA DE GIRARDOTA CON LA PLAZA DEL DEPORTE

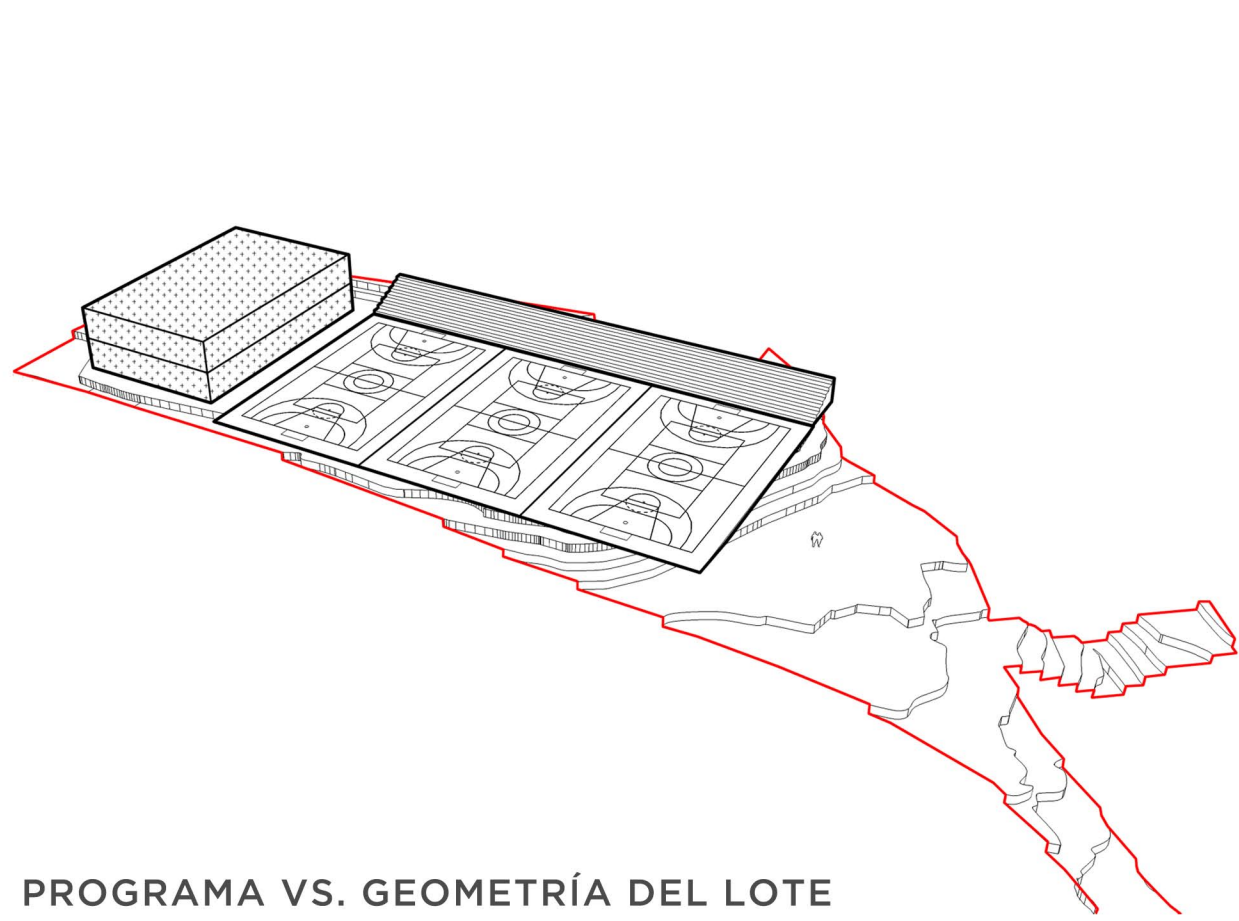

PROGRAMA VS. GEOMETRÍA DEL LOTE

CONDICIÓN ACTUAL


LA ESTRICTA PROPORCIÓN DE LAS TRES CANCHAS SE ENFRENTA A UN LOTE CON UNA GEOMETRÍA BASTANTE IRREGULAR. ¿HABRÁ LUGAR PARA UN ESPACIO PÚBLICO DE CARÁCTER METROPOLITANO?

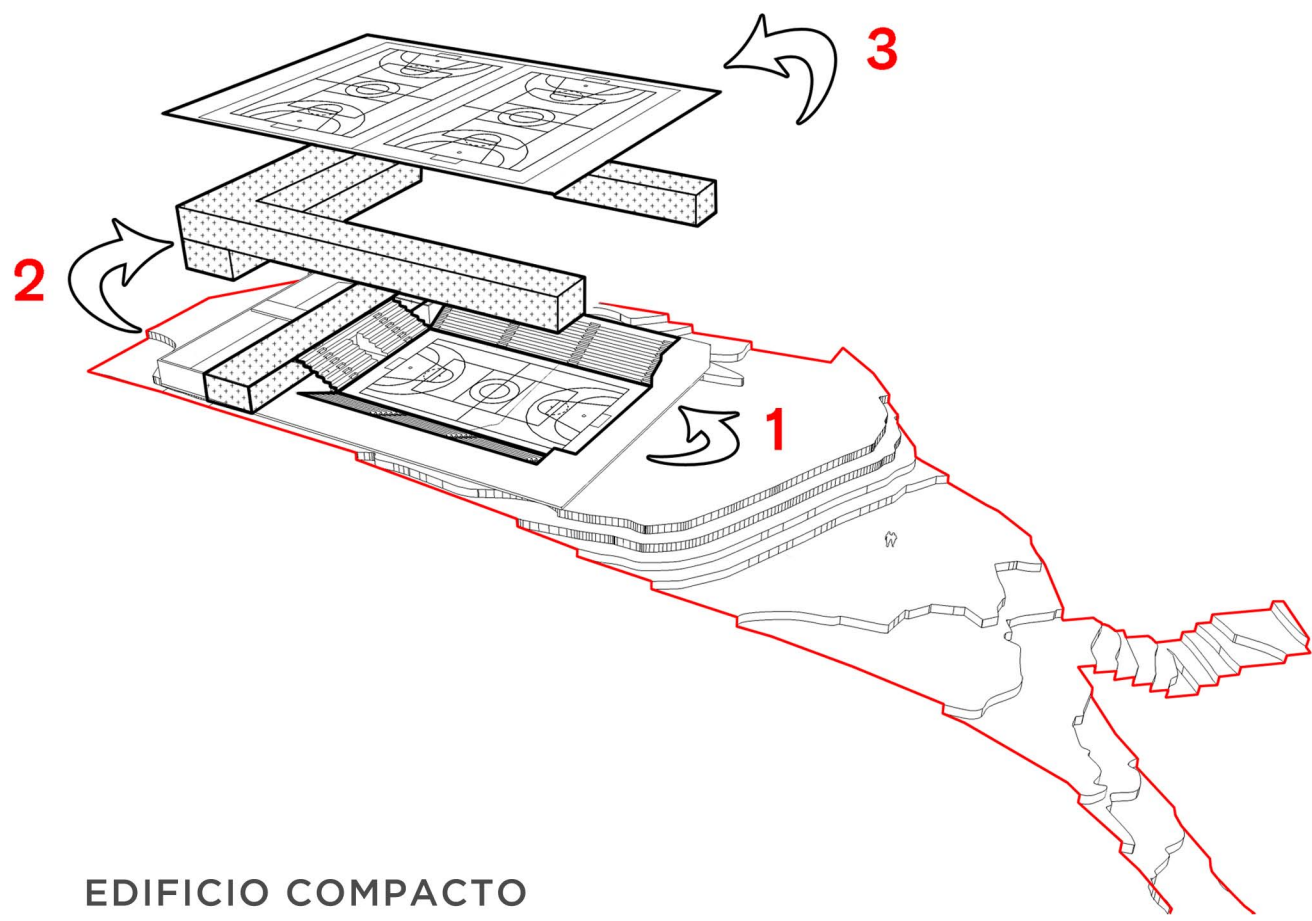

EDIFICIO COMPACTO

DENSIFICAR PARA LIBERAR ESPACIO PÚBLICO


1. DOTAR UNA DE LAS TRES CANCHAS CON EL 80% DE LAS GRADERÍAS REQUERIDAS.
2. APROVECHAR LA ALTURA MÍNIMA DE LA CANCHA PARA PROGRAMAS COMPLEMENTARIOS.
3. APROVECHAR LA CUBIERTA PARA UBICAR LAS DOS CANCHAS RESTANTES Y GRADERÍAS.

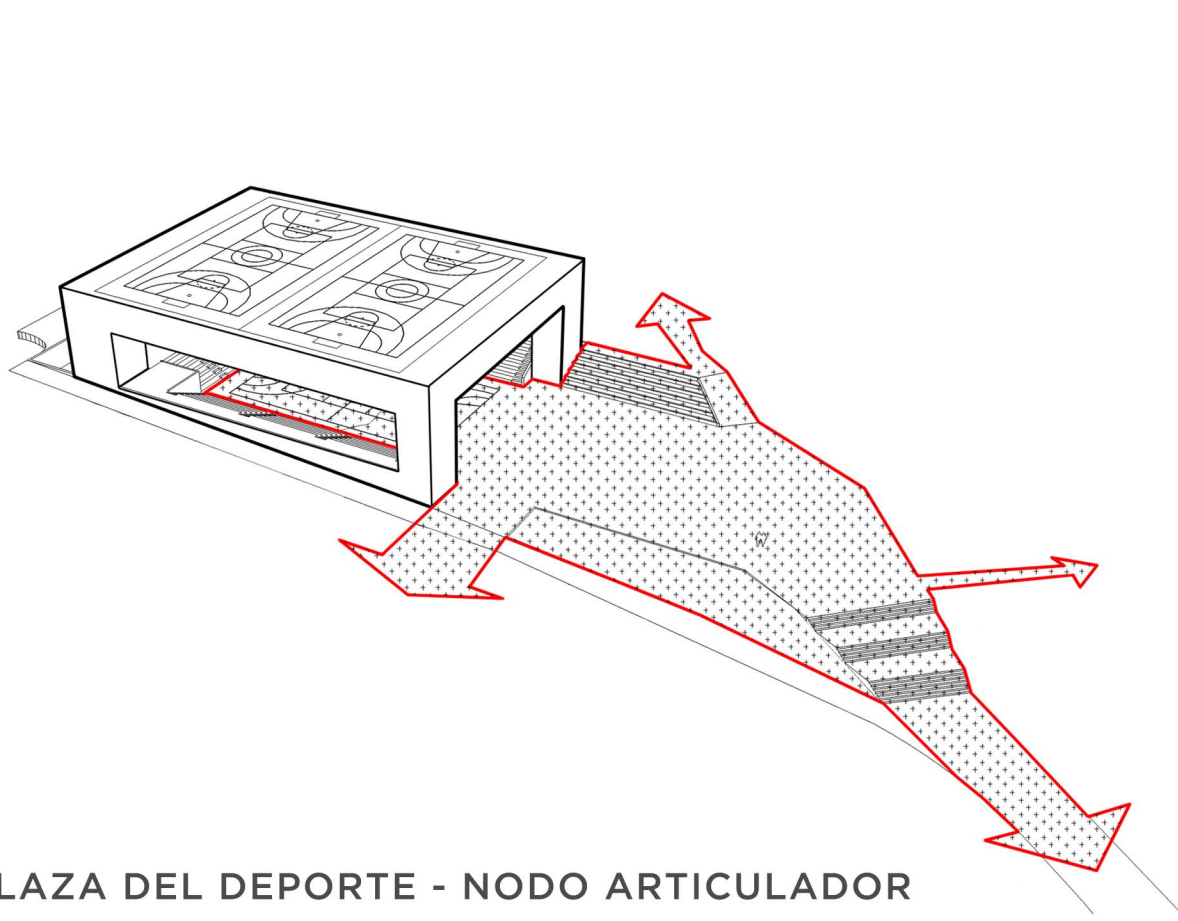


PLAZA DEL DEPORTE - NODO ARTICULADOR

PUERTA URBANA - GESTO ARQUITECTÓNICO

EL COLISEO METROPOLITANO EN ALTURA PERMITE LIBERAR UNA PORCIÓN CONSIDERABLE DEL PREDIO POSIBILITANDO LA CREACIÓN DE UN ESPACIO PARA EL ENCUENTRO, IMPRESCINDIBLE PARA LA UNIDAD DEPORTIVA DE GIRARDOTA.

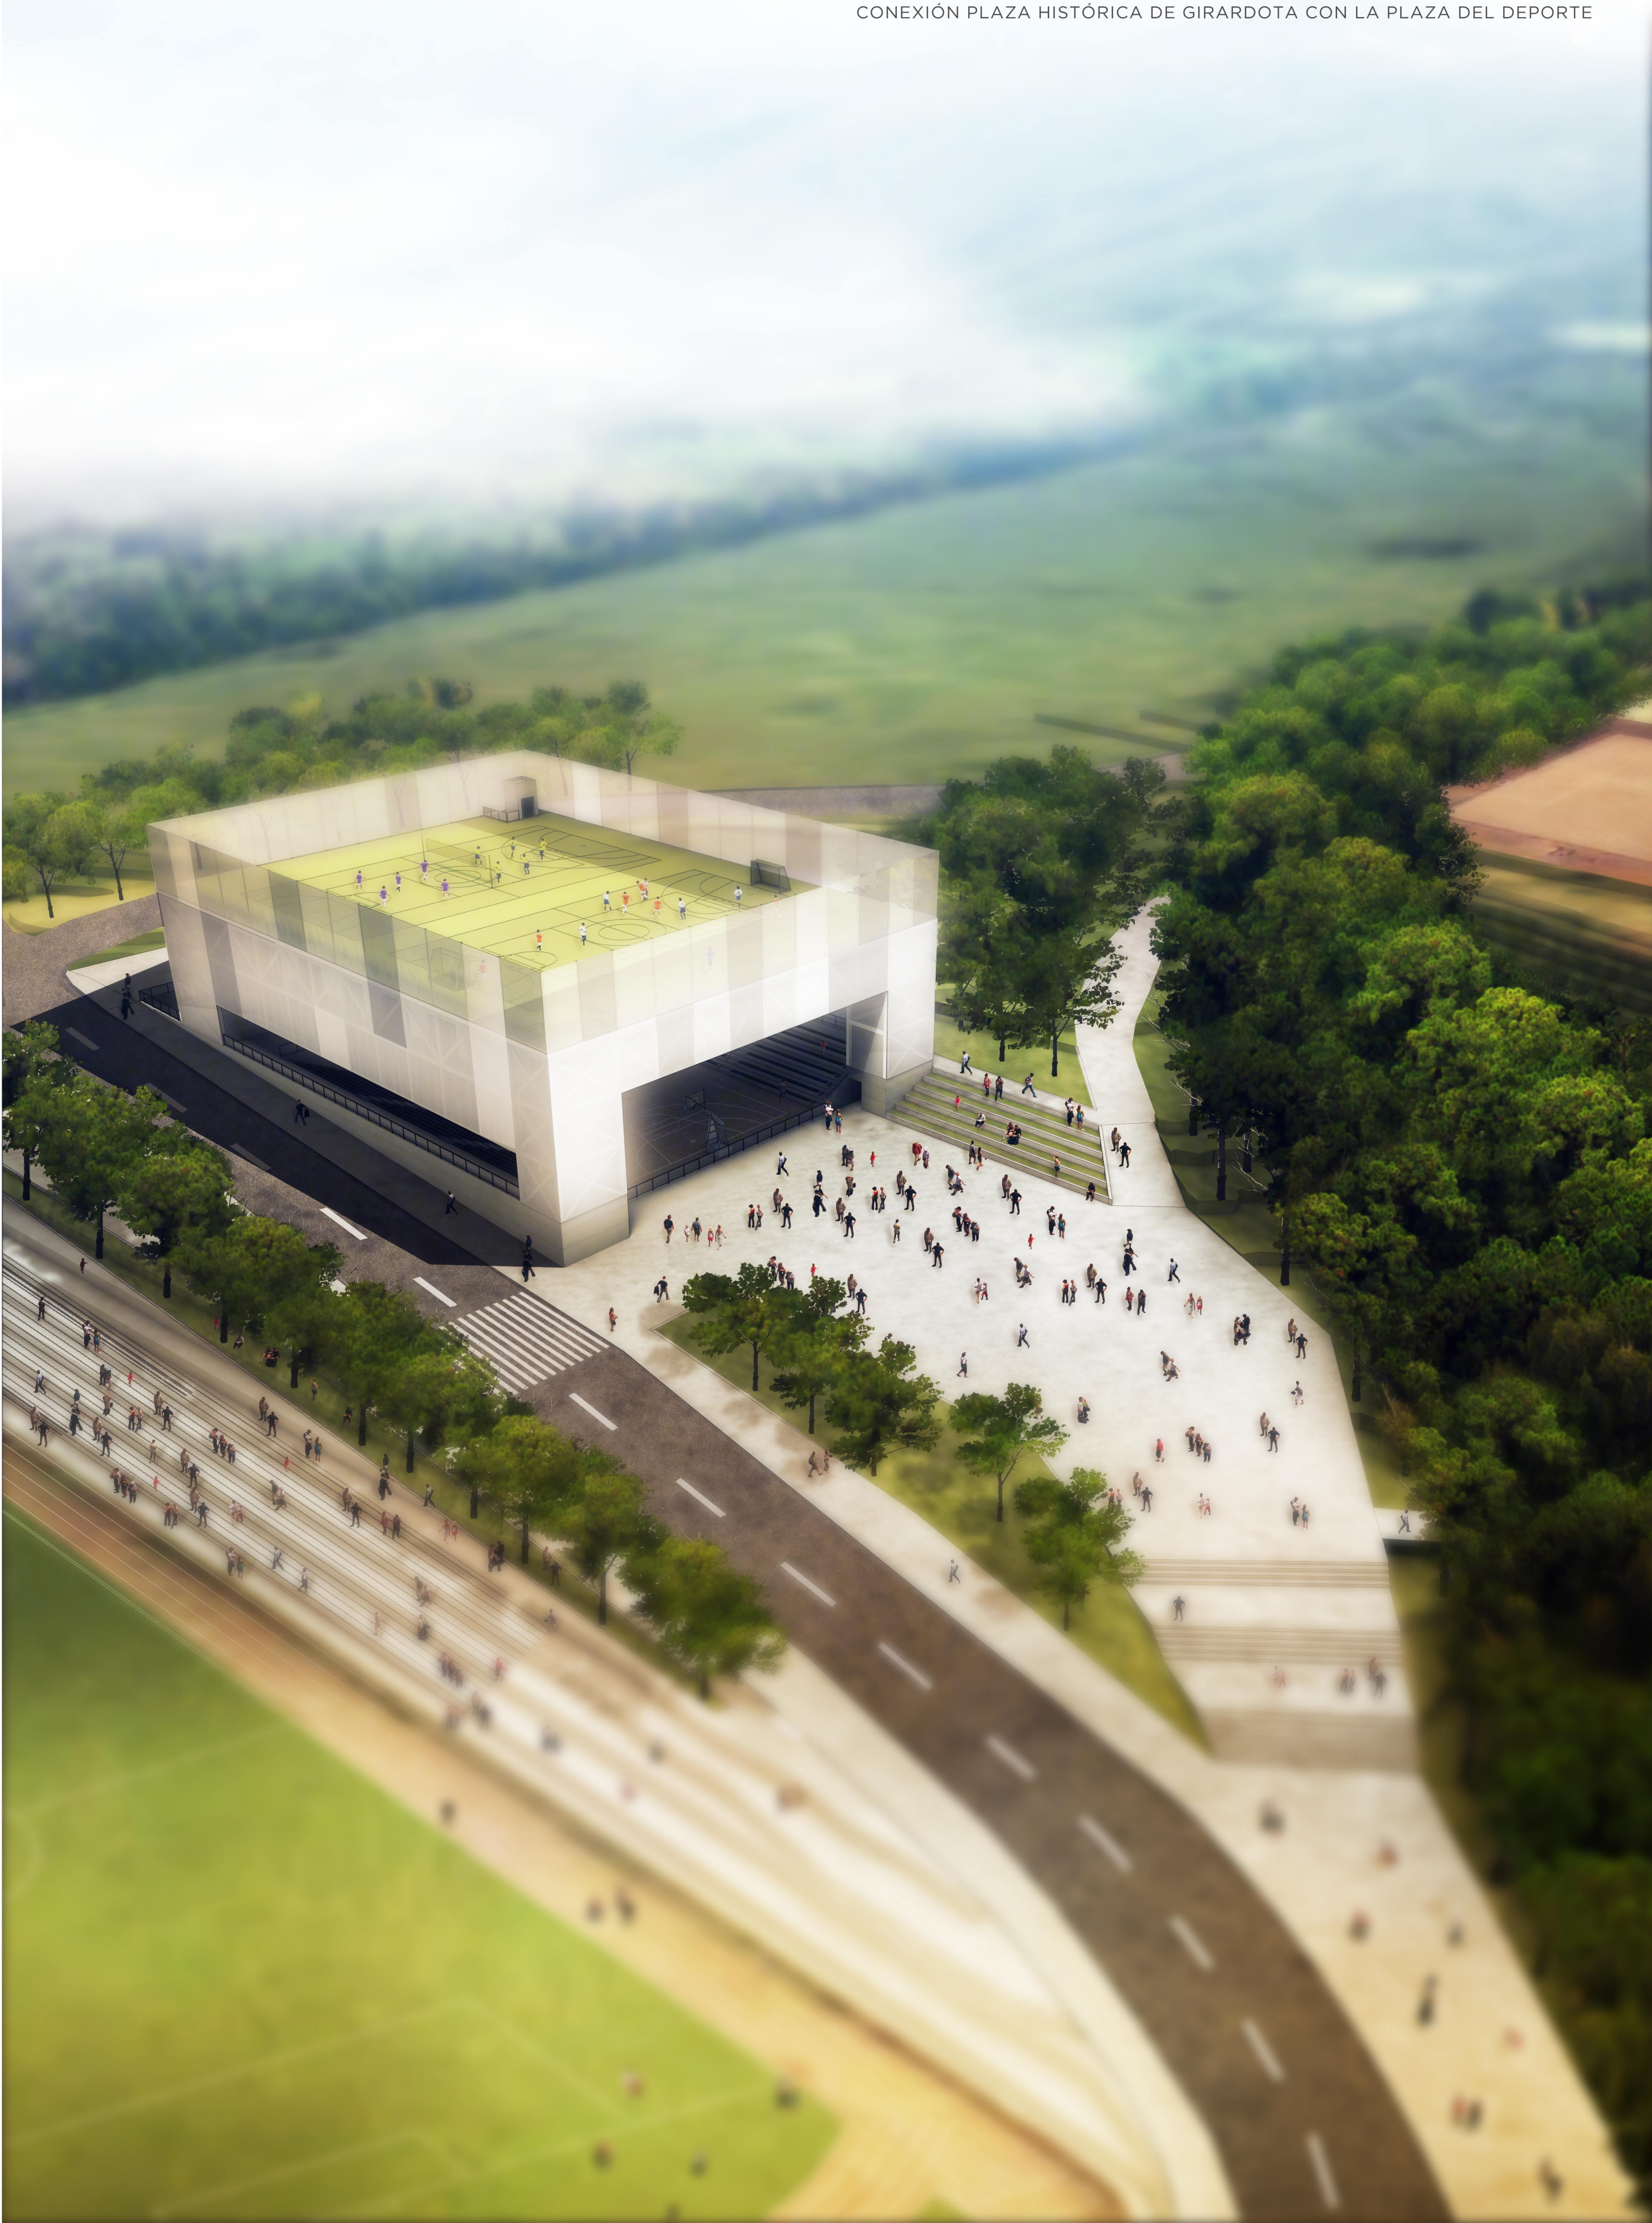

PLANTA URBANA 1:500 - NODO ARTICULADOR DE LA UNIDAD DEPORTIVA METROPOLITANA

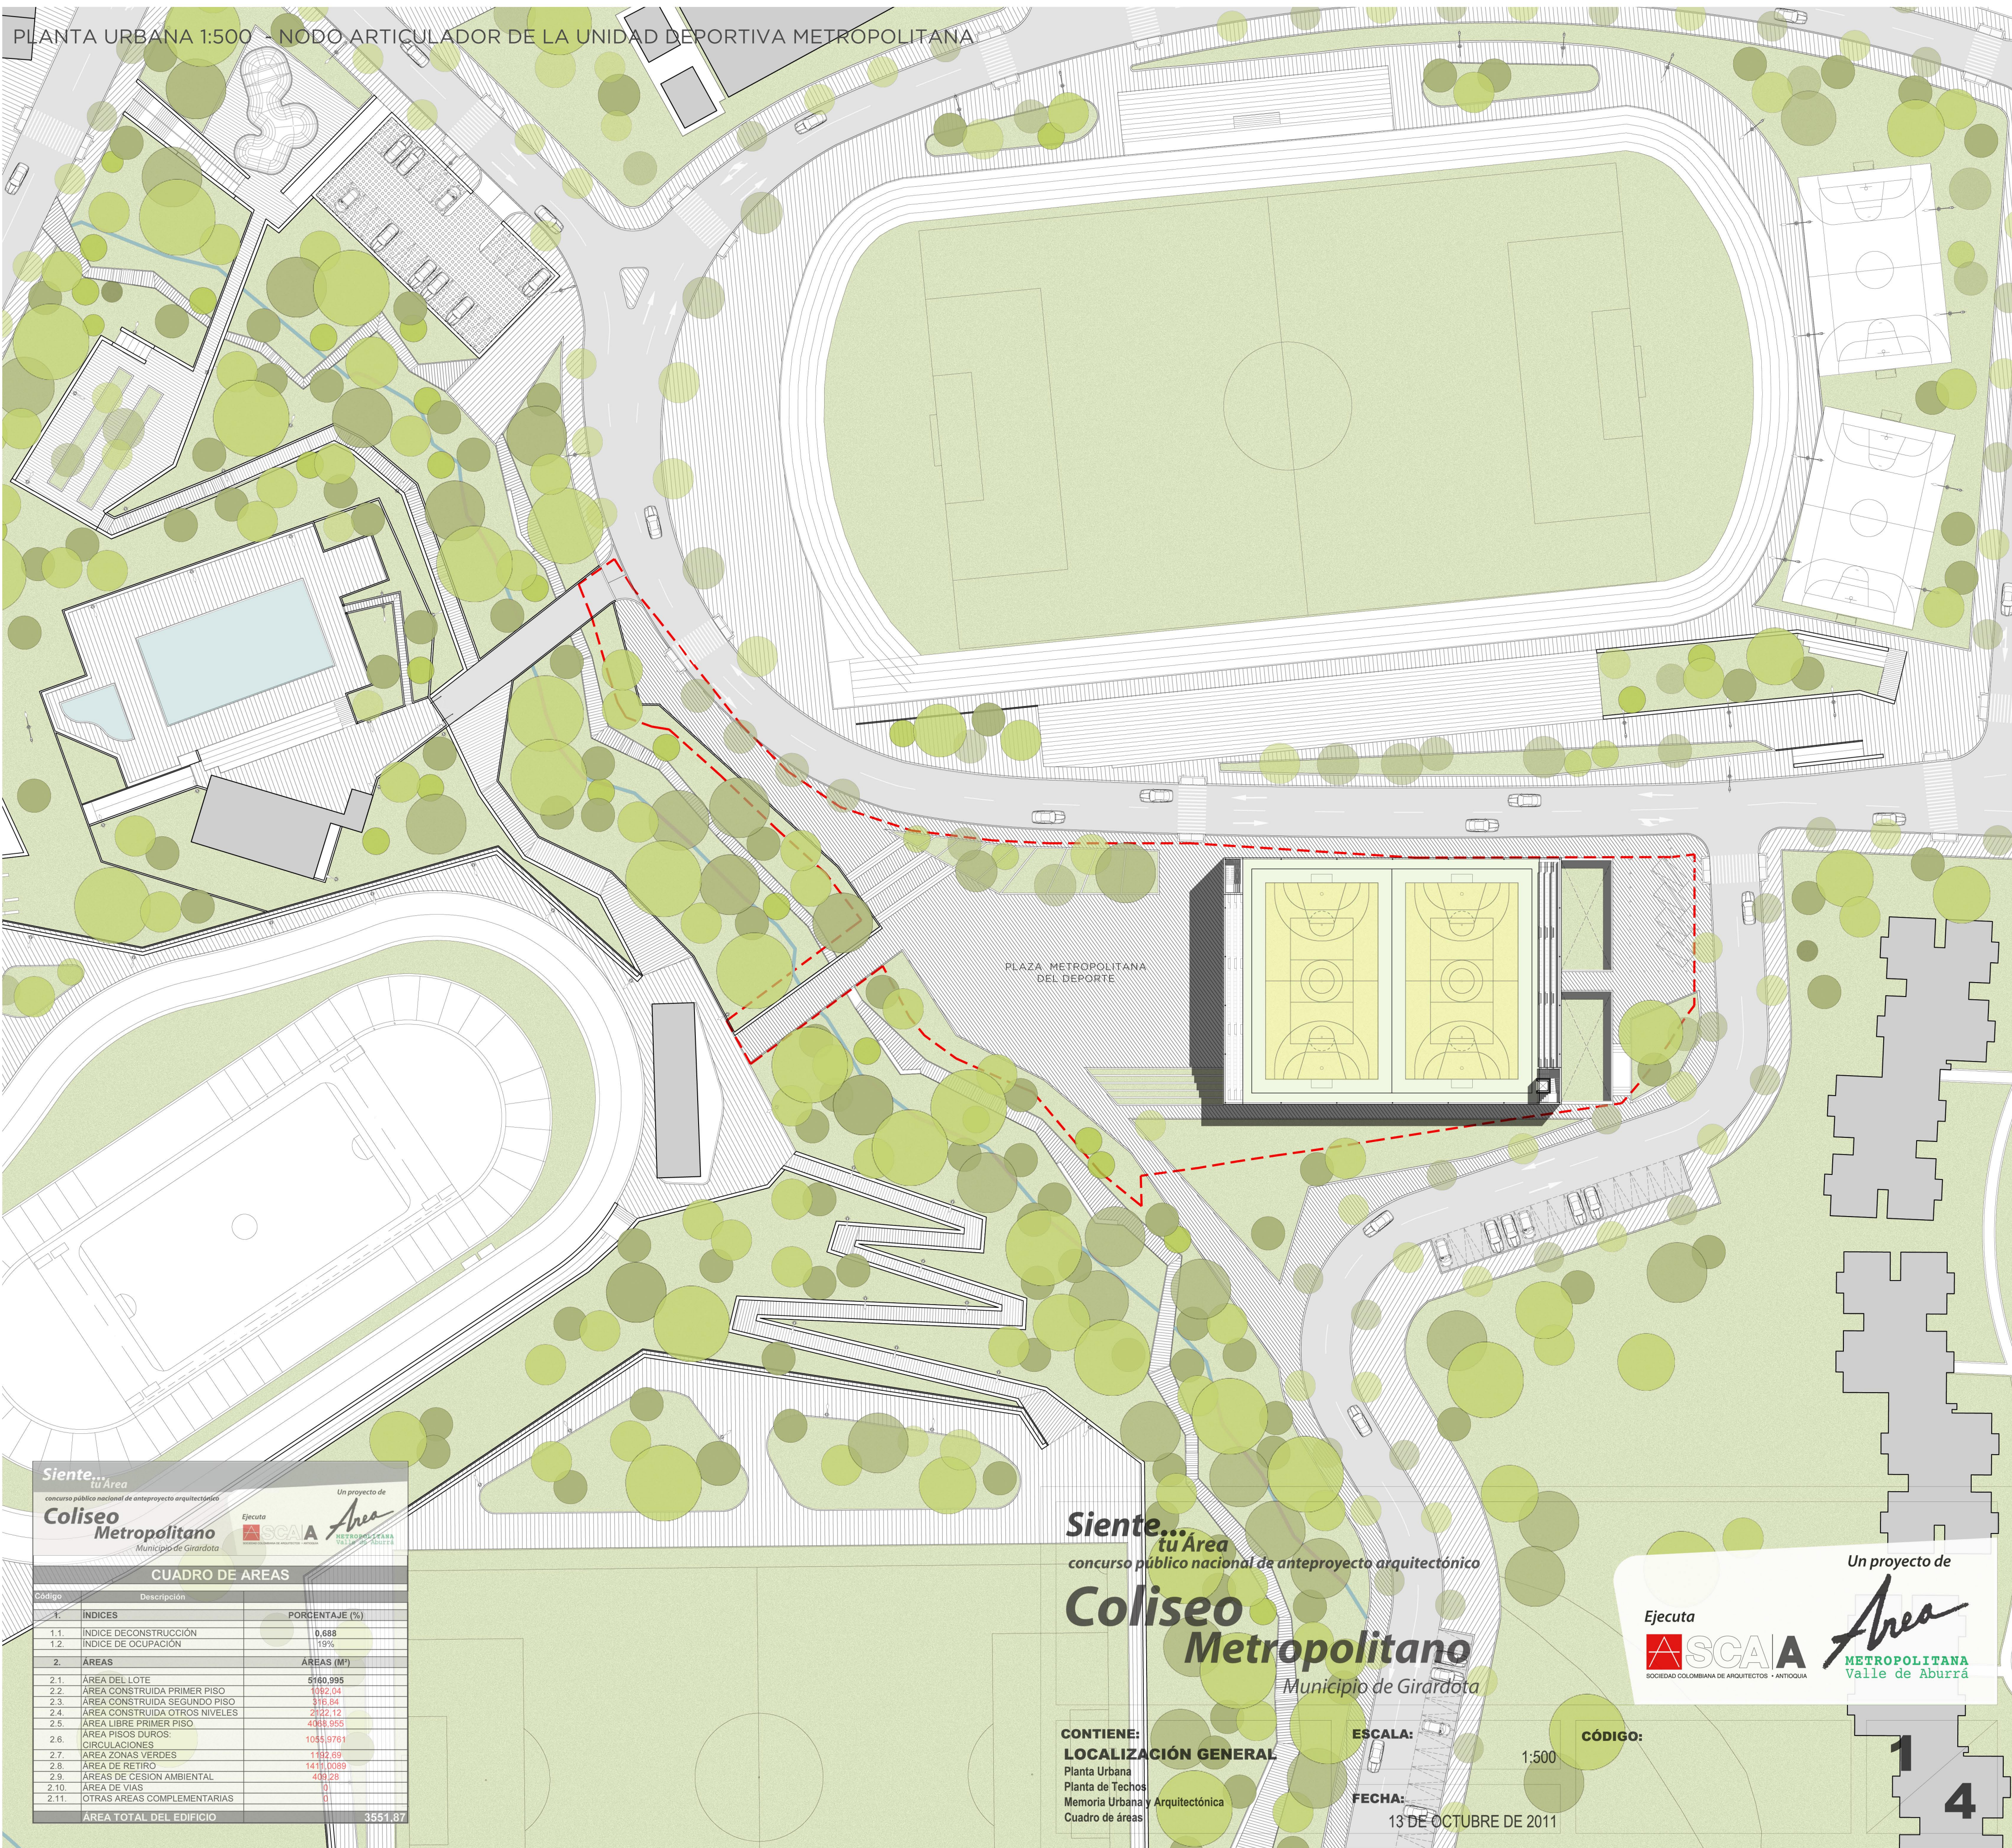

| CUADRO DE AREAS         |                               |                |
|-------------------------|-------------------------------|----------------|
| Código                  | Descripción                   |                |
| 1                       | INDICES                       | PORCENTAJE (%) |
| 1.1                     | ÍNDICE DE DECONSTRUCCIÓN      | 0.688          |
| 2.11                    | OTRAS AREAS COMPLEMENTARIAS   | 0              |
| AREA TOTAL DEL EDIFICIO |                               | 3551.87        |

Siente... tu Área  
concurso público nacional de anteproyecto arquitectónico  
**Coliseo Metropolitano**  
Municipio de Girardota


CONTIENE:  
LOCALIZACIÓN GENERAL  
Planta Urbana  
Planta de Techos  
Memoria Urbana y Arquitectónica  
Cuadro de Áreas


ESCALA: 1:500  
FECHA: 13 DE OCTUBRE DE 2011

CÓDIGO:



Un proyecto de  
Ejecuta SCAIA  
SOCIEDAD COLOMBIANA DE ARQUITECTOS - ANTIOQUIA  
Área METROPOLITANA  
Valle de Aburrá

1 4

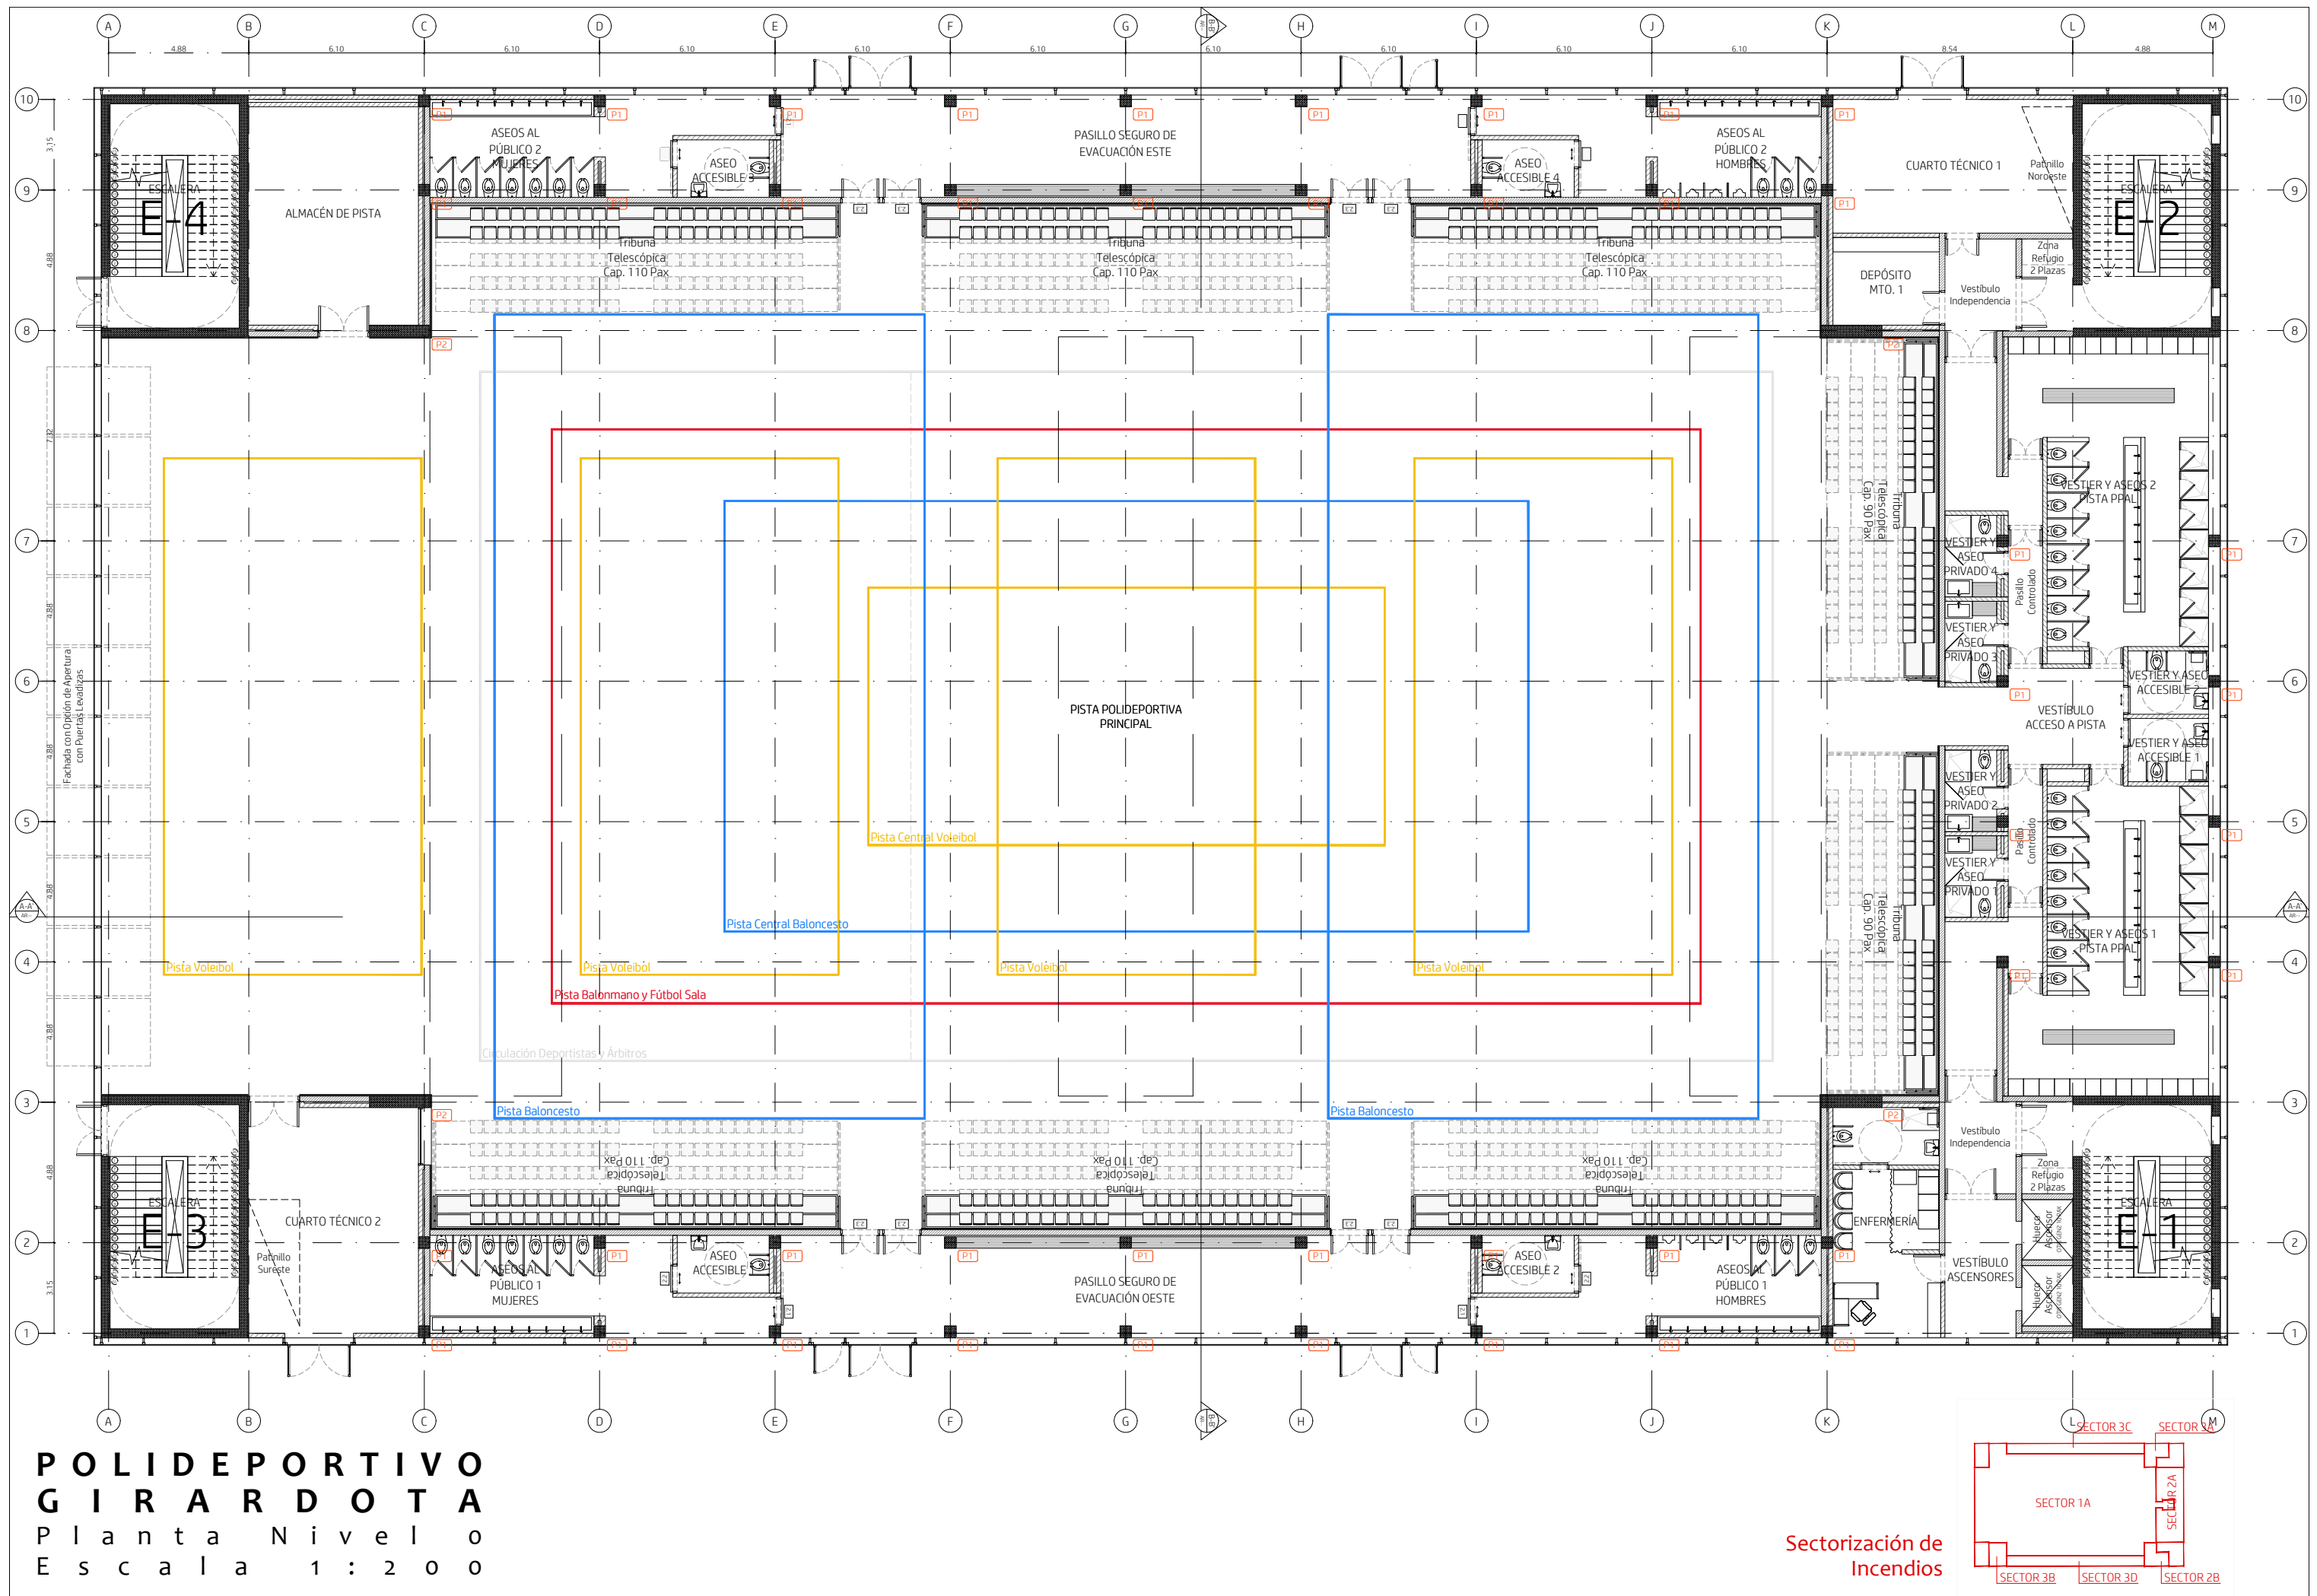

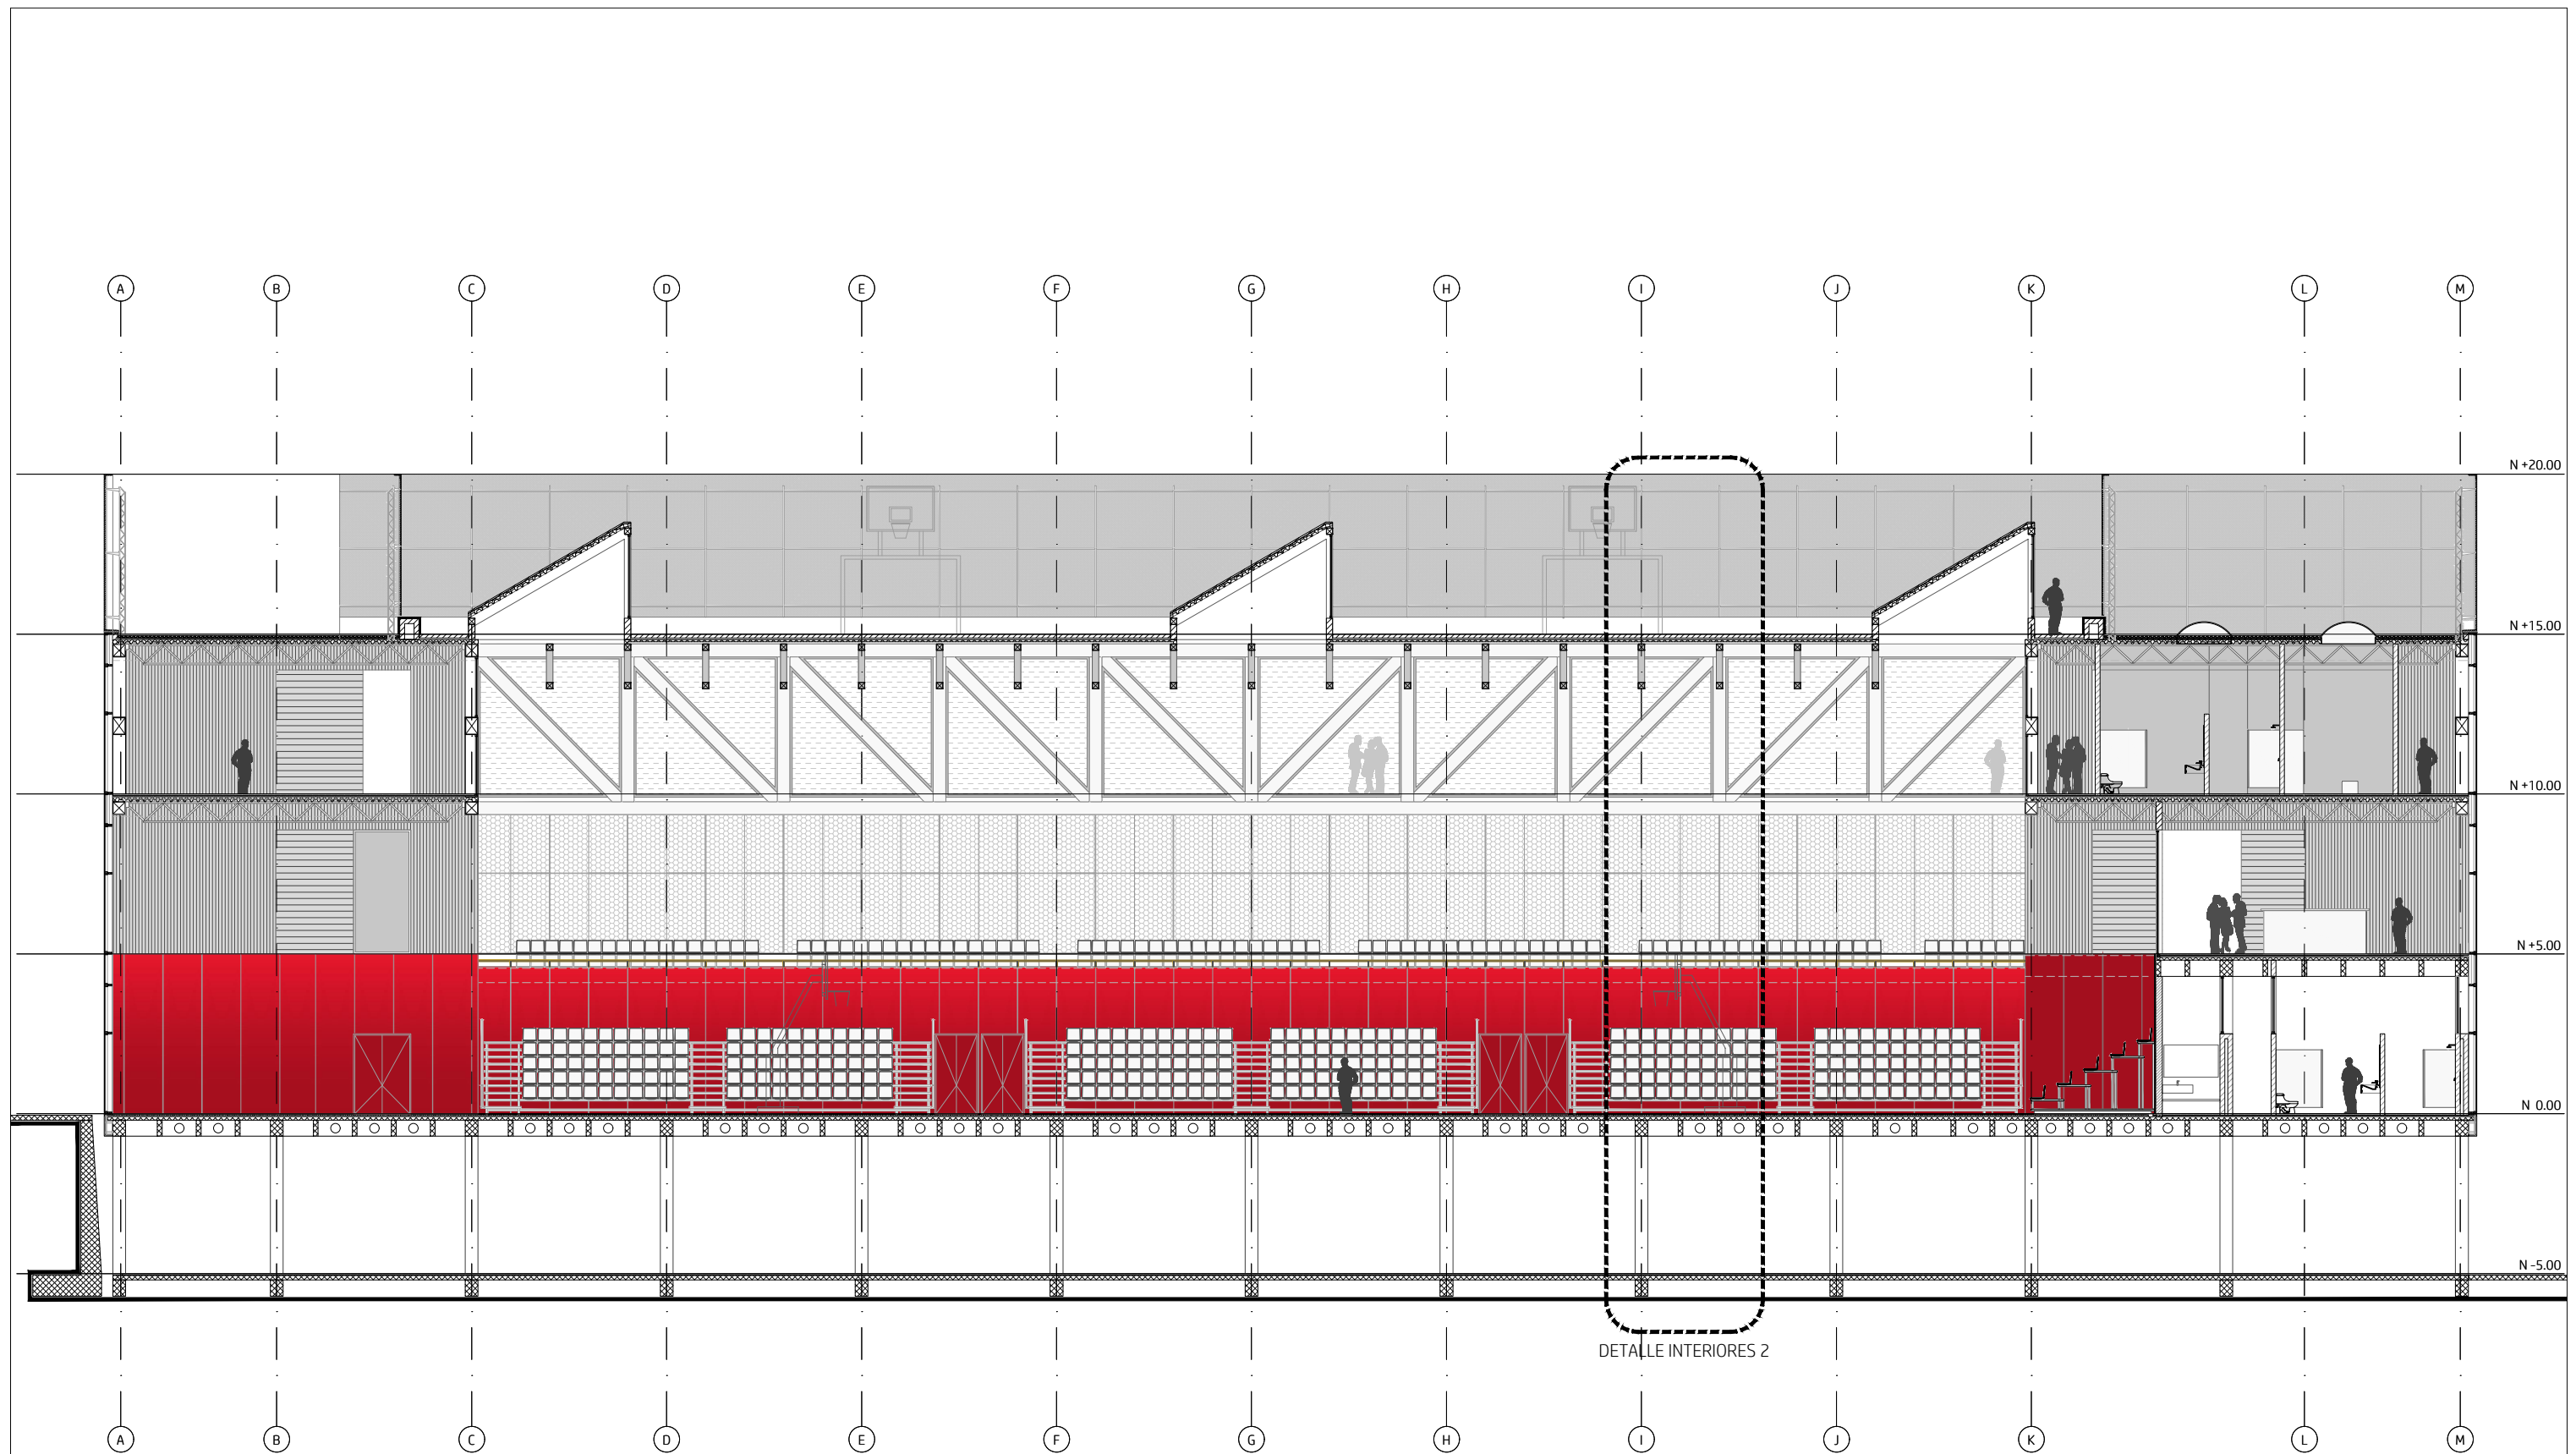

**POLIDEPORTIVO**  
**GIRARDOTA**  
Sección A - A'  
Escala 1 : 200

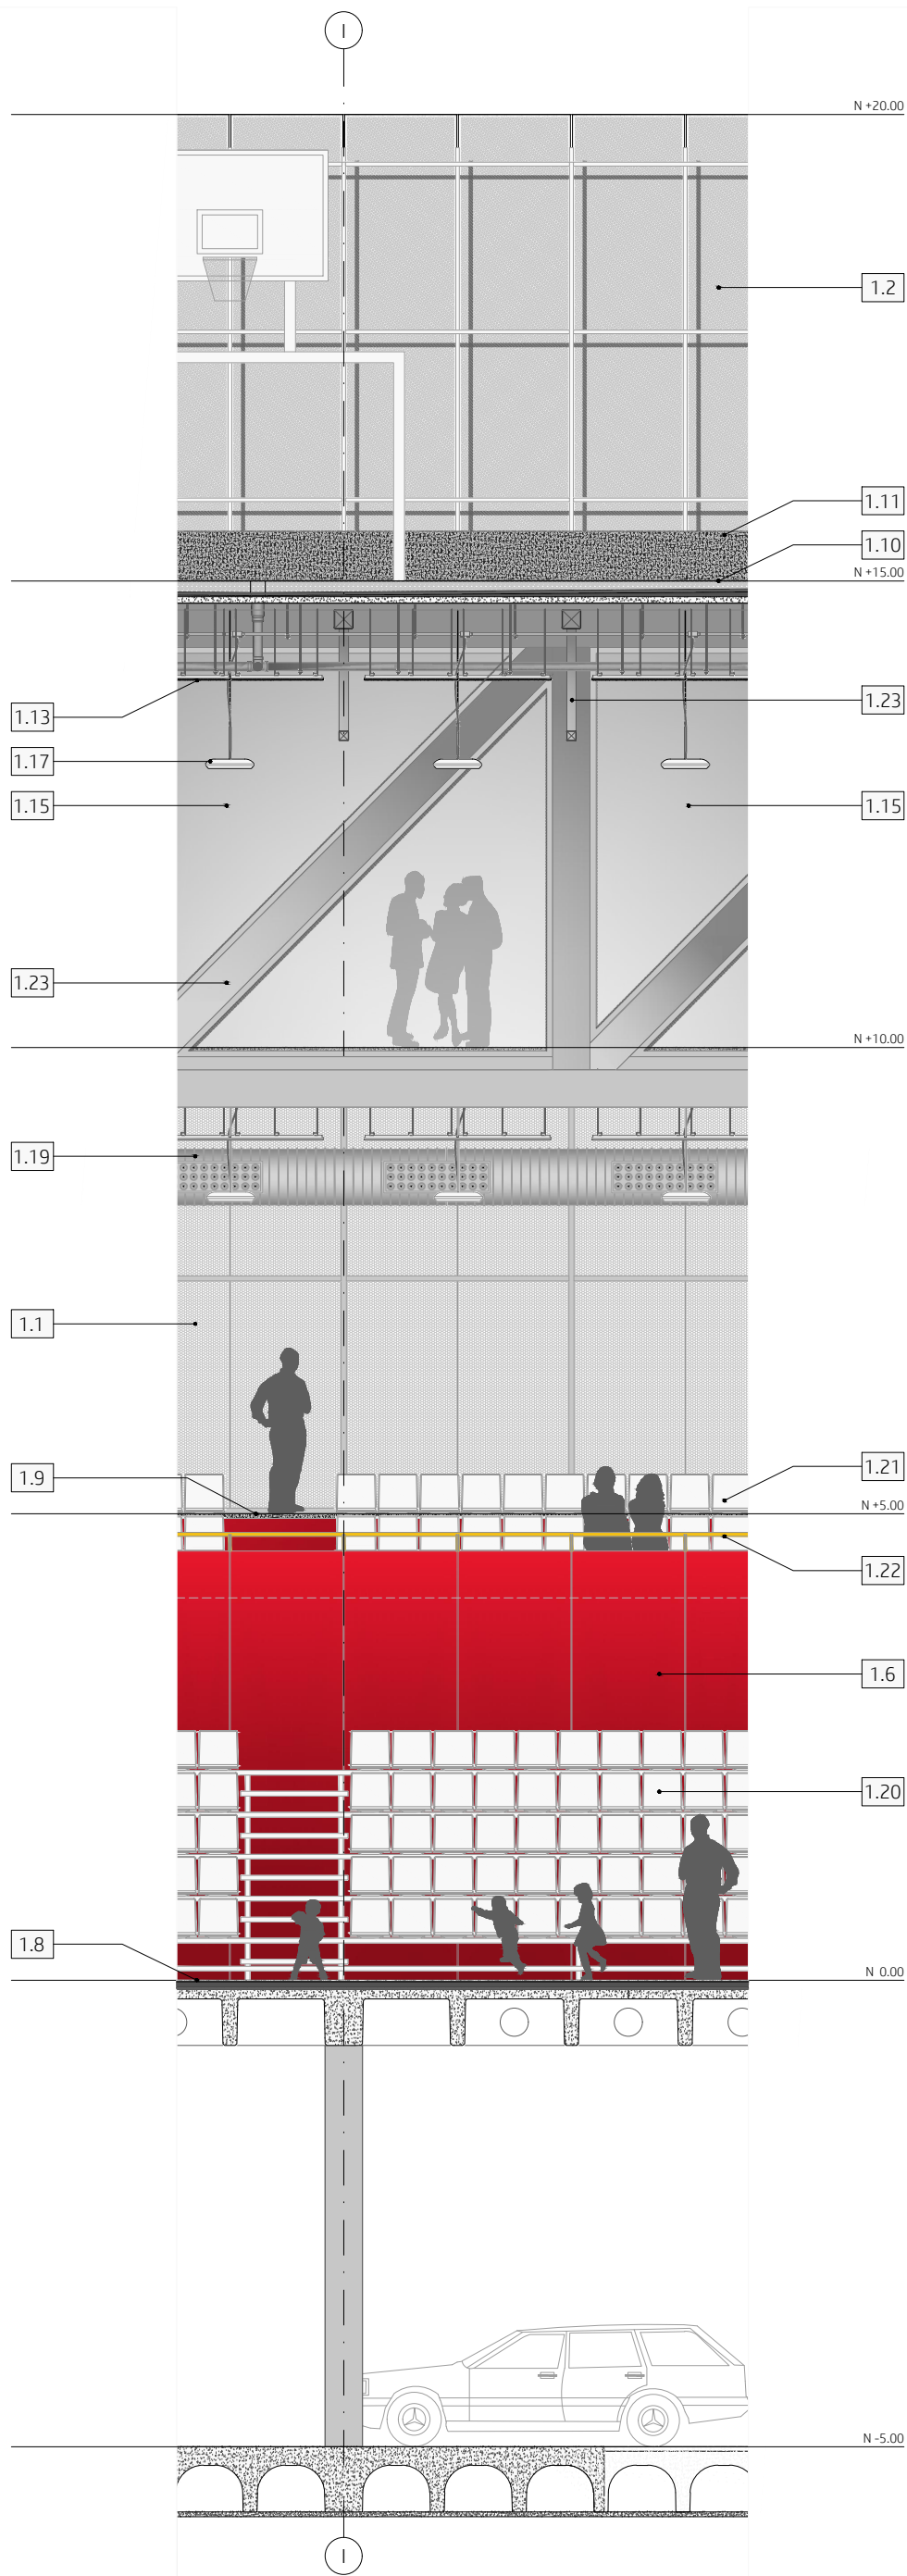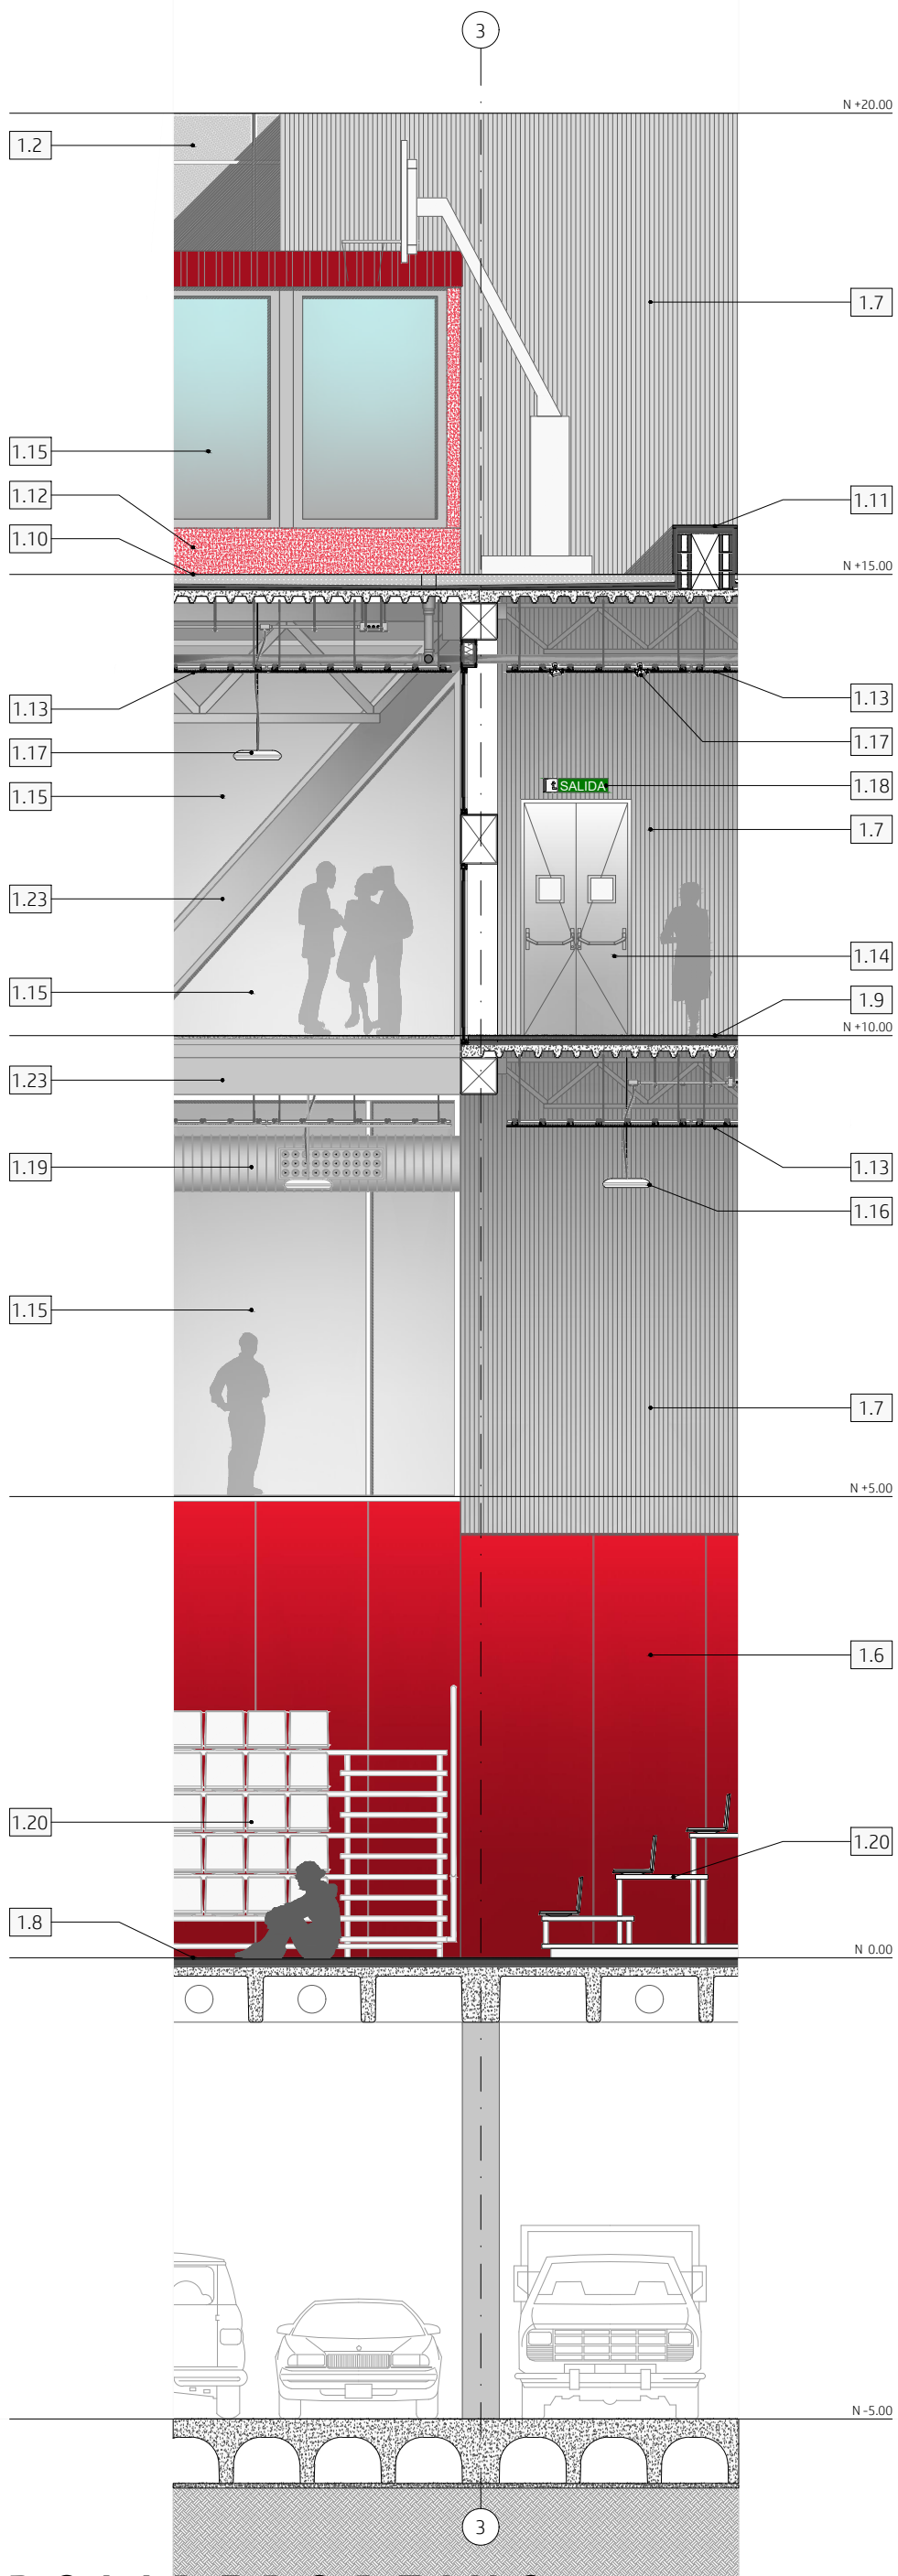

**POLIDEPORTIVO  
GIRARDOTA**  
Detalle Interiores 1 y 2 - Escala 1:75

